


PLANTA BAJA


TOTAL SUPERFICIE CONSTRUIDA	141,19 M2
TOTAL SUPERFICIE ZONA GARAJE	38,88 M2
TOTAL SUPERFICIE PORCHES	22,47 M2
TOTAL SUPERFICIES	202,54 M2

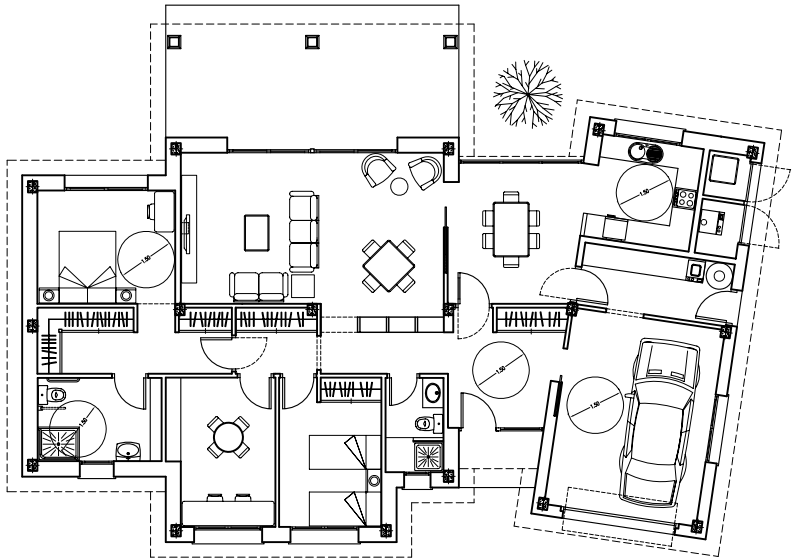


PLANTA BAJA
ESCALA 1/50



ALZADO PRINCIPAL
ESCALA 1/50

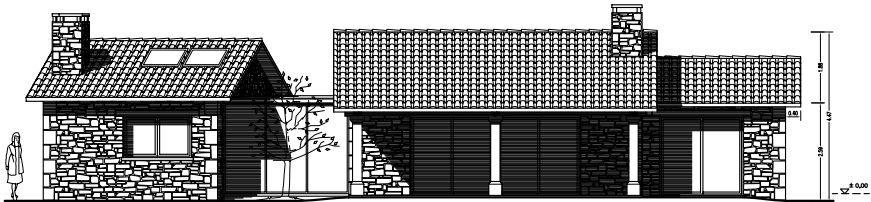

ALZADO POSTERIOR
ESCALA 1/50

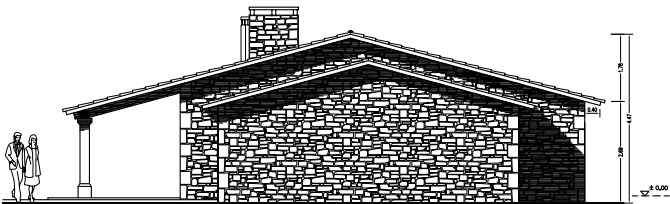

ALZADO LATERAL IZQUIERDO
ESCALA 1/50



ALZADO LATERAL DERECHO
ESCALA 1/50