



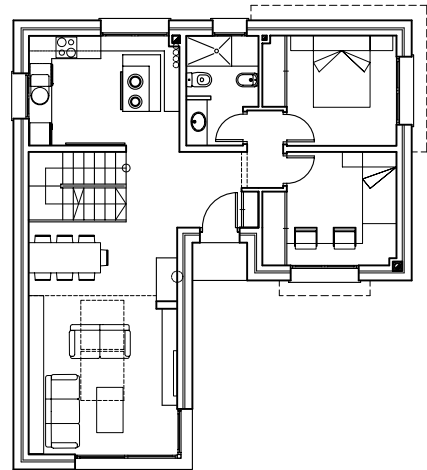


PLANTA BAJA
ESCALA 1/200

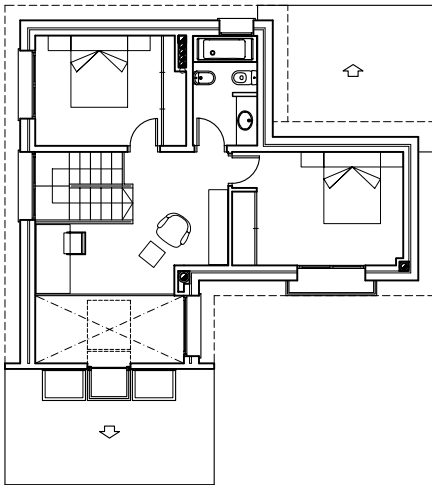


PLANTA ALTA
ESCALA 1/200

cuadro de superficies


DESCRIPCION	SUPERFICIE UTIL	SUP. CONSTRUIDA
VIVIENDA	121.67 m2	157.13 m2
PL. BAJA	74.76 m2	94.65 m2
vestibulo	6.58 m2	
escalera	4.64 m2	
salon-comedor	24.99 m2	
cocina	11.83 m2	
distribuidor	1.94 m2	
dormitorio 1	9.97 m2	
baño 1	5.12 m2	
dormitorio 2	9.69 m2	
PL. PRIMERA	46.91 m2	62.48 m2
escalera	2.32 m2	
estudio	14.21 m2	
dormitorio 3	13.51 m2	
dormitorio 4	11.94 m2	
baño 2	4.93 m2	
SÓTANO	74.35 m2	92.42 m2
PL. SÓTANO	74.35 m2	
escalera	2.32 m2	
usos multiples	61.23 m2	
lavanderia	4.66 m2	
caldera	4.80 m2	
vestibulo	1.34 m2	
ZONAS EXTERIORES	2.41 m2	2.41 m2
acceso	1.45 m2	
balcón	0.96 m2	
TOTAL	198.43 m2	251.96 m2

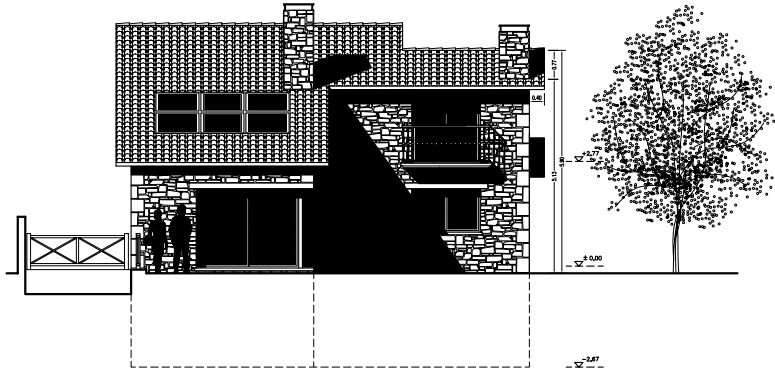


ALZADO SUR
ESCALA 1/200

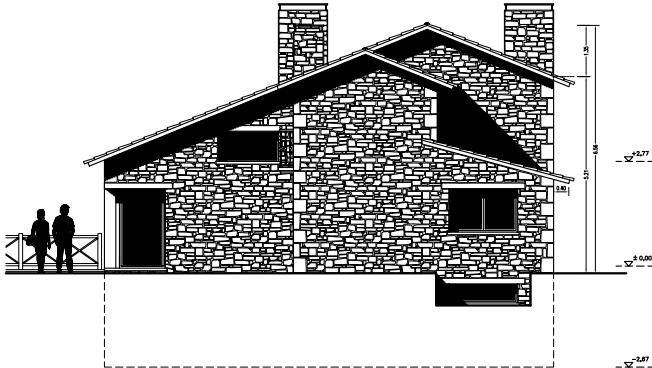

ALZADO ESTE
ESCALA 1/200

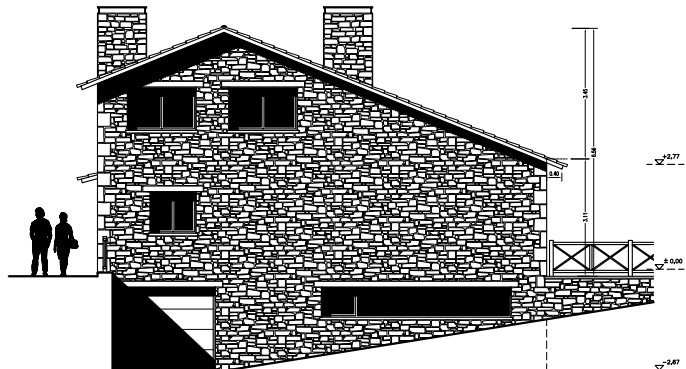

ALZADO OESTE
ESCALA 1/200

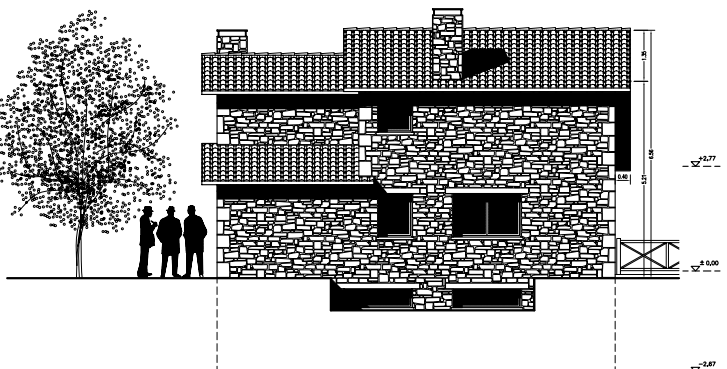

ALZADO NORTE
ESCALA 1/200