



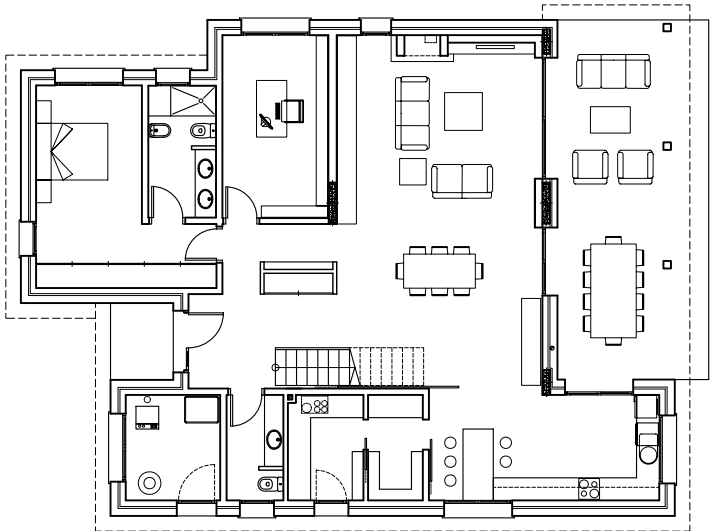


PLANTA BAJA
ESCALA 1:200

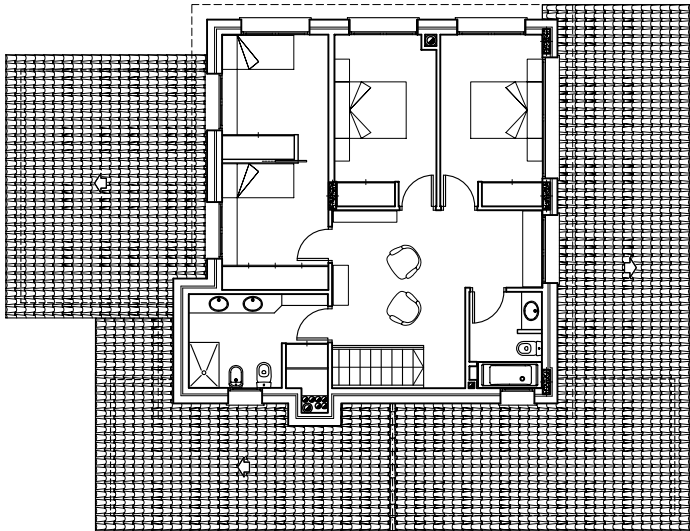


PLANTA ALTA
ESCALA 1:200

cuadro de superficies


DESCRIPCIÓN	SUPERFICIE UTIL	SUP. CONSTRUIDA
VIVIENDA	217.06 m2	271.96 m2
PL. BAJA	140.59 m2	174.09 m2
vestibulo	9.02 m2	
escalera	1.96 m2	
distribuidor	4.24 m2	
cocina-office	16.99 m2	
despensa	4.05 m2	
lavanderia	5.58 m2	
aseo	4.18 m2	
cuarto caldera	6.98 m2	
estar-comedor	49.46 m2	
sala de juegos	13.55 m2	
dormitorio 1	18.34 m2	
baño 1	6.24 m2	
PL. ALTA	76.47 m2	97.87 m2
escalera	1.96 m2	
estudio	18.15 m2	
dormitorio 2	18.97 m2	
dormitorio 3	12.00 m2	
dormitorio 4	12.15 m2	
baño 2	4.83 m2	
baño 3	8.41 m2	
ZONAS EXTERIORES	32.85 m2	32.85 m2
porche	29.48 m2	
acceso	3.37 m2	
TOTAL	249.91 m2	304.81 m2

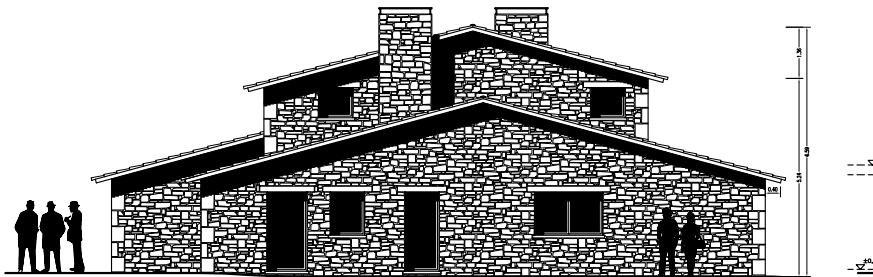


ALZADO SUROESTE
ESCALA 1:200

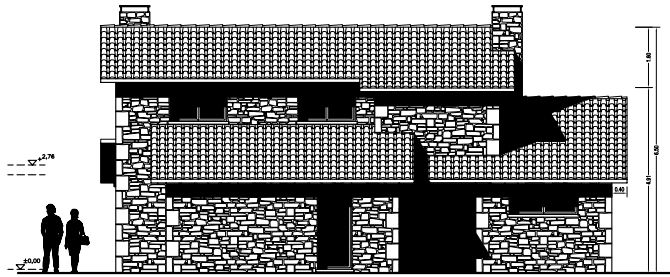

ALZADO NOROESTE
ESCALA 1:200

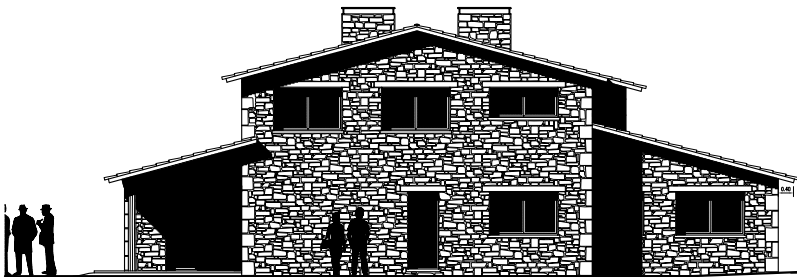

ALZADO NORESTE
ESCALA 1:200

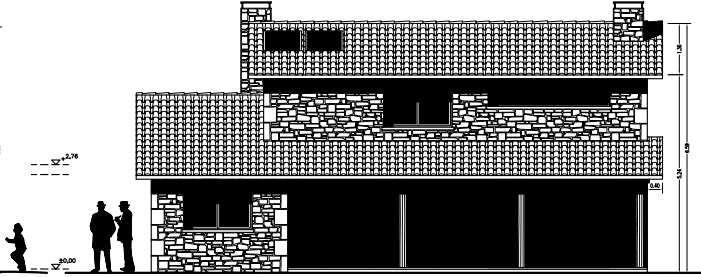

ALZADO SURESTE
ESCALA 1:200