



PLANTA SÓTANO
ESCALA 1/200

cuadro de superficies


DESCRIPCIÓN	SUPERFICIE UTIL.	SUP CONSTRUIDA
VIVIENDA	159.85 m²	199.36 m²
PL. BAJA	80.75 m ²	101.20 m ²
vestibulo	7.88 m ²	
escalera 1	2.77 m ²	
sala de juegos	11.73 m ²	
baño 1	4.60 m ²	
escalera 2	0.90 m ²	
estar-comedor	29.80 m ²	
cocina-office	17.49 m ²	
lavanderia	5.58 m ²	
PL. PRIMERA	79.10 m ²	98.16 m ²
escalera 1	1.39 m ²	
estudio	17.38 m ²	
dormitorio 1	12.53 m ²	
vestidor	5.50 m ²	
baño 2	5.87 m ²	
distribuidor 1	3.25 m ²	
escalera 2	0.90 m ²	
distribuidor 2	3.10 m ²	
dormitorio 2	10.57 m ²	
dormitorio 3	11.73 m ²	
baño 3	5.52 m ²	
SOTANO	75.78 m²	91.38 m²
PL. SOTANO	75.78 m ²	91.38 m ²
escalera	3.75 m ²	
distribuidor	5.14 m ²	
almacen	19.24 m ²	
garaje	36.37 m ²	
trastero	3.38 m ²	
caldera	4.15 m ²	
tendedero	3.75 m ²	
Z. EXTER.	1.59 m²	1.59 m²
acceso	1.59 m ²	
TOTAL	237.22 m²	292.33 m²
SUPERFICIE OCUPADA		113.74 m²

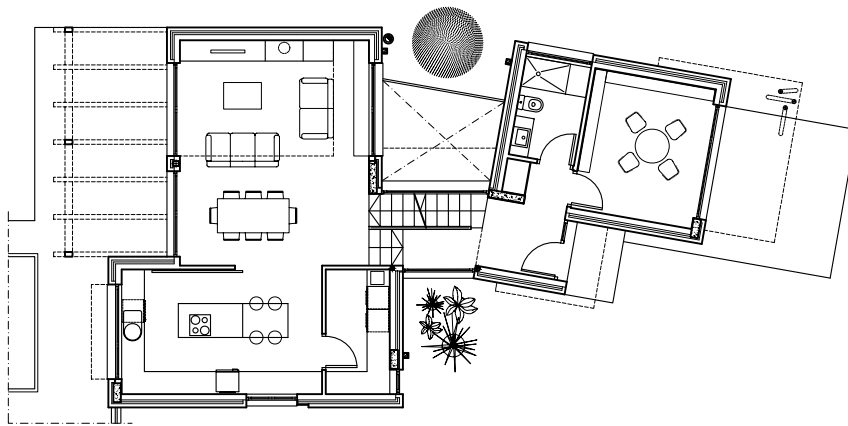


PLANTA BAJA
ESCALA 1/200

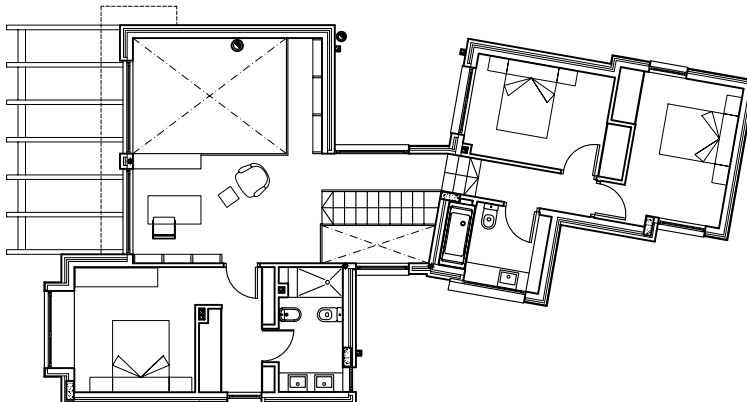


PLANTA PRIMERA
ESCALA 1/200

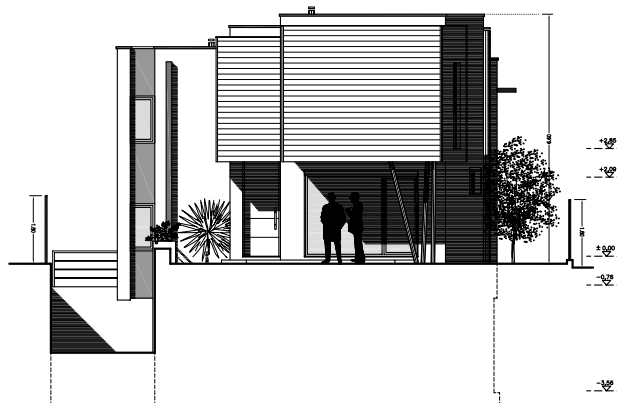


ALZADO NOROESTE
ESCALA 1/200

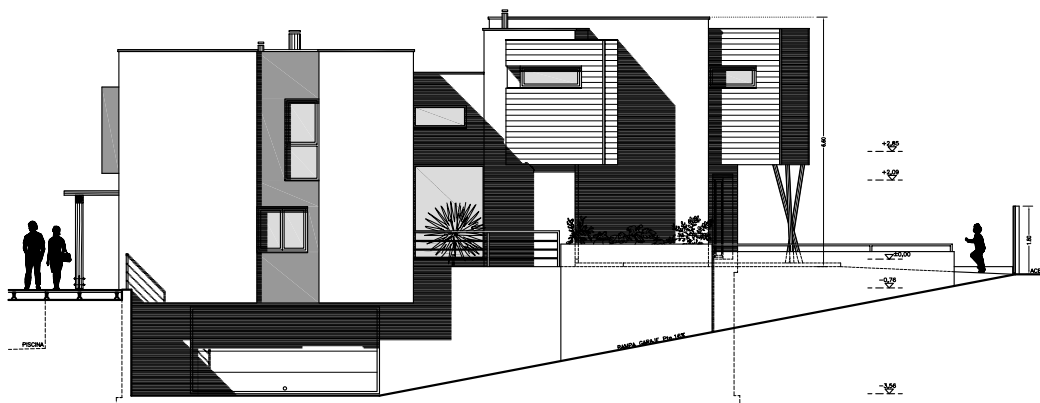

ALZADO NORESTE
ESCALA 1/200

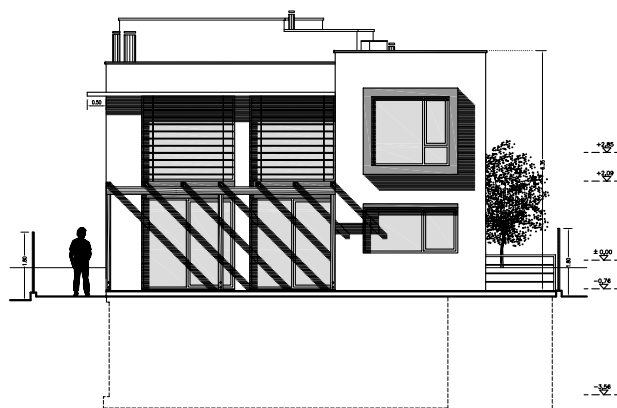

ALZADO SURESTE
ESCALA 1/200

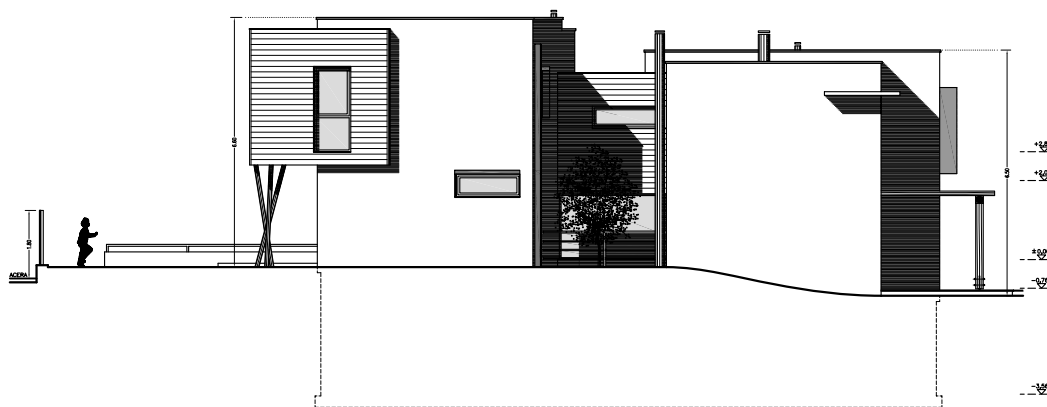

ALZADO SUROESTE
ESCALA 1/200