



PLANTA BAJA  
ESCALA 1/200

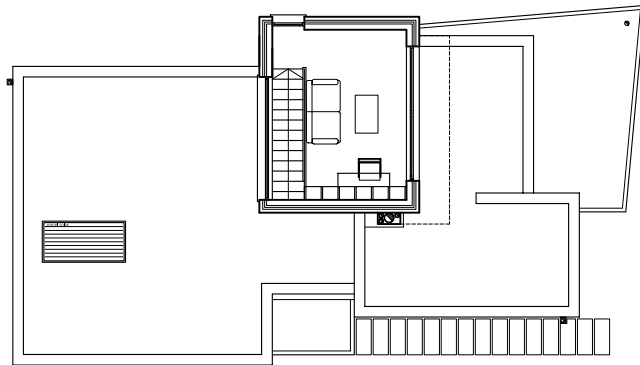


PLANTA PRIMERA  
ESCALA 1/200

**cuadro de superficies**


DESCRIPCIÓN	SUP. ÚTIL	CONSTRUIDA
<b>PL. BAJA</b>	<b>87.56 m<sup>2</sup></b>	<b>108.11 m<sup>2</sup></b>
vestibulo	4.87 m <sup>2</sup>	
cocina	14.02 m <sup>2</sup>	
lavandería-tendedero	3.75 m <sup>2</sup>	
estar-comedor	24.34 m <sup>2</sup>	
escalera	1.82 m <sup>2</sup>	
distribuidor	4.47 m <sup>2</sup>	
dormitorio 1	9.67 m <sup>2</sup>	
vestidor	5.05 m <sup>2</sup>	
baño 1	4.17 m <sup>2</sup>	
dormitorio 2	10.40 m <sup>2</sup>	
baño 2	5.00 m <sup>2</sup>	
<b>PL. PRIMERA</b>	<b>14.85 m<sup>2</sup></b>	<b>22.09 m<sup>2</sup></b>
escalera	1.82 m <sup>2</sup>	
estudio	13.03 m <sup>2</sup>	
<b>VIVIENDA</b>	<b>102.41 m<sup>2</sup></b>	<b>130.20 m<sup>2</sup></b>
<b>EXTERIOR</b>	<b>22.02 m<sup>2</sup></b>	<b>22.02 m<sup>2</sup></b>
acceso	3.23 m <sup>2</sup>	
porche	13.72 m <sup>2</sup>	
voladizo p. primera	1.09 m <sup>2</sup>	
alero estudio	3.98 m <sup>2</sup>	
<b>TOTAL</b>	<b>124.43 m<sup>2</sup></b>	<b>152.22 m<sup>2</sup></b>
<b>SUPERFICIE OCUPADA</b>	<b>126.15 m<sup>2</sup></b>	

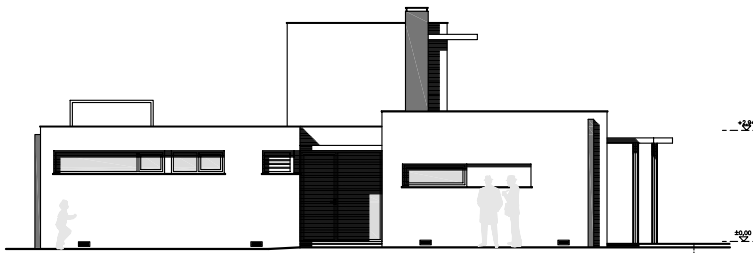


ALZADO NORTE  
ESCALA 1/200

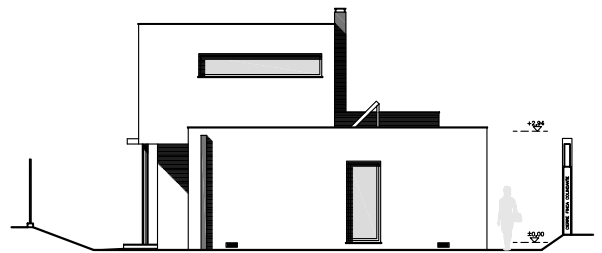

ALZADO ESTE  
ESCALA 1/200

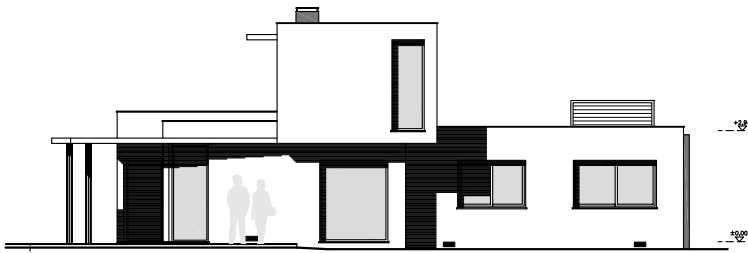

ALZADO SUR  
ESCALA 1/200

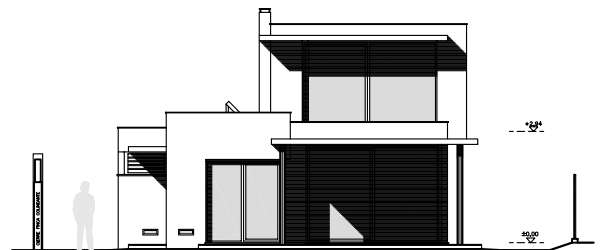

ALZADO OESTE  
ESCALA 1/200