



PLANTA BAJA
ESCALA 1/200

cuadro de superficies


DESCRIPCION	SUPERFICIE UTIL	SUPERFICIE CONSTRUIDA
VIVIENDA	126.44 m2	153,06 m2
PL. BAJA	126.35 m2	153,06 m2
vestibulo	10,09 m2	
escalera 1	1,35 m2	
salon-comedor	31,00 m2	
cocina	15,15 m2	
aseo	2,45 m2	
distribuidor	6,84 m2	
dormitorio 1	13,71 m2	
vestidor	8,05 m2	
baño 1	6,96 m2	
dormitorio 2	11,83 m2	
baño 2	6,17 m2	
dormitorio 3	12,84 m2	
GARAJE	41,39 m2	51,79 m2
lavanderia	9,33 m2	
escalera 2	0,84 m2	
garaje	27,58 m2	
deposito	1,82 m2	
cotilero	1,82 m2	
ZONAS EXTERIORES	23,53 m2	23,53 m2
acceso	2,49 m2	2,49 m2
porche	21,04 m2	21,04 m2
TOTAL	191,36 m2	228,38 m2

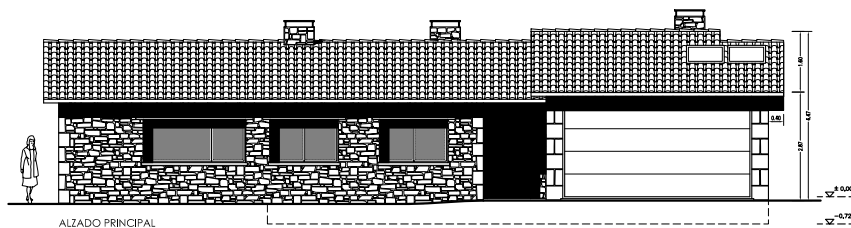

ALZADO PRINCIPAL
ESCALA 1/200

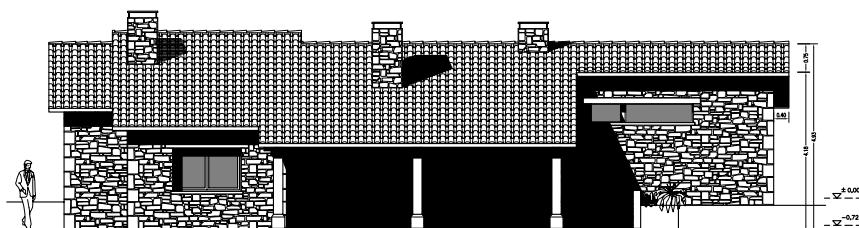

ALZADO POSTERIOR
ESCALA 1/200

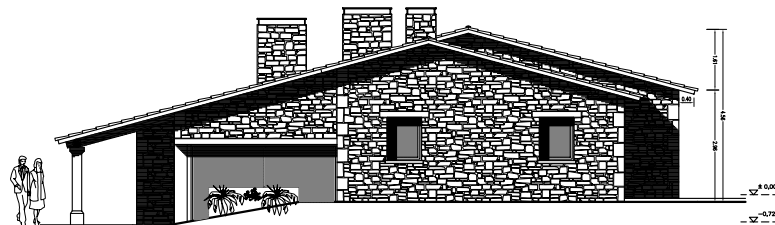

ALZADO LATERAL IZQUIERDO
ESCALA 1/200



ALZADO LATERAL DERECHO
ESCALA 1/200