


(09/07P260) VIVIENDA UNIFAMILIAR EN AS PATIÑAS, OLEIROS


Escala 1/200

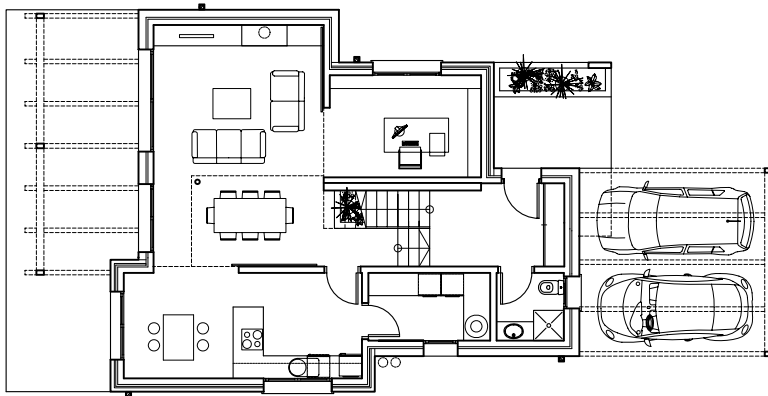


PLANTA BAJA  
ESCALA 1/200

cuadro de superficies

DESCRIPCIÓN	SUPERFICIE UTIL	SUP. CONSTRUIDA
VIVIENDA	144.25 m <sup>2</sup>	184.39 m <sup>2</sup>
PL. BAJA	77.55 m <sup>2</sup>	100.09 m <sup>2</sup>
vestibulo	7.57 m <sup>2</sup>	
distribuidor	1.98 m <sup>2</sup>	
escalera	1.93 m <sup>2</sup>	
aseo	3.24 m <sup>2</sup>	
despacho	10.80 m <sup>2</sup>	
cocina	17.58 m <sup>2</sup>	
lavanderia	5.79 m <sup>2</sup>	
salon-comedor	28.76 m <sup>2</sup>	
PL. PRIMERA	66.70 m <sup>2</sup>	84.93 m <sup>2</sup>
escalera	1.83 m <sup>2</sup>	
estudio	10.10 m <sup>2</sup>	
distribuidor	4.14 m <sup>2</sup>	
dormitorio 1	12.93 m <sup>2</sup>	
vestidor	4.47 m <sup>2</sup>	
baño 1	5.87 m <sup>2</sup>	
dormitorio 2	11.47 m <sup>2</sup>	
baño 2	5.35 m <sup>2</sup>	
dormitorio 3	10.54 m <sup>2</sup>	
ZONAS EXTERIORES	8.68 m <sup>2</sup>	8.68 m <sup>2</sup>
acceso	8.68 m <sup>2</sup>	8.68 m <sup>2</sup>
TOTAL	152.93 m <sup>2</sup>	193.07 m <sup>2</sup>
SUPERFICIE OCUPADA		110.28 m <sup>2</sup>

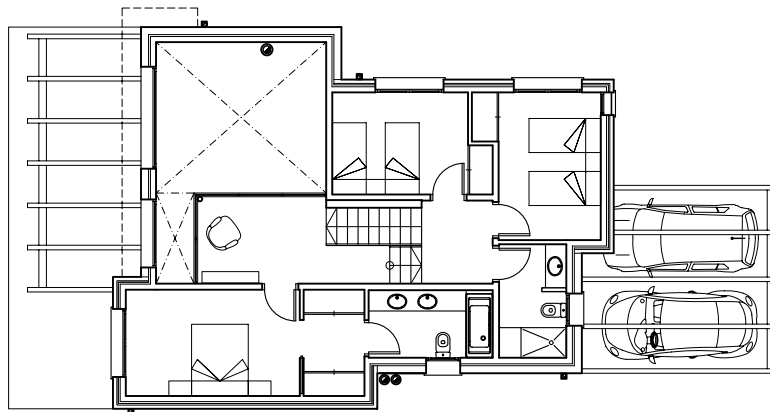


PLANTA ALTA  
ESCALA 1/200

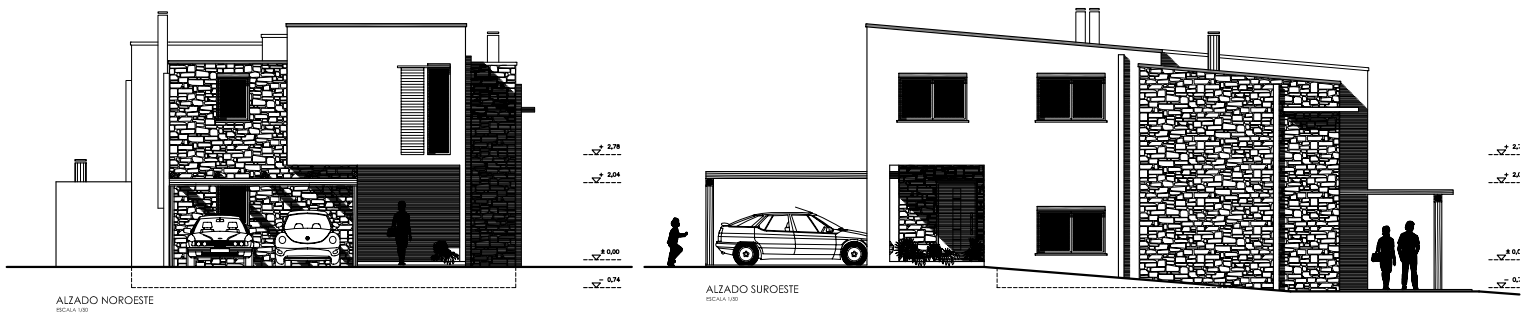

ALZADO NOROESTE  
ESCALA 1/200

ALZADO SUROESTE  
ESCALA 1/200

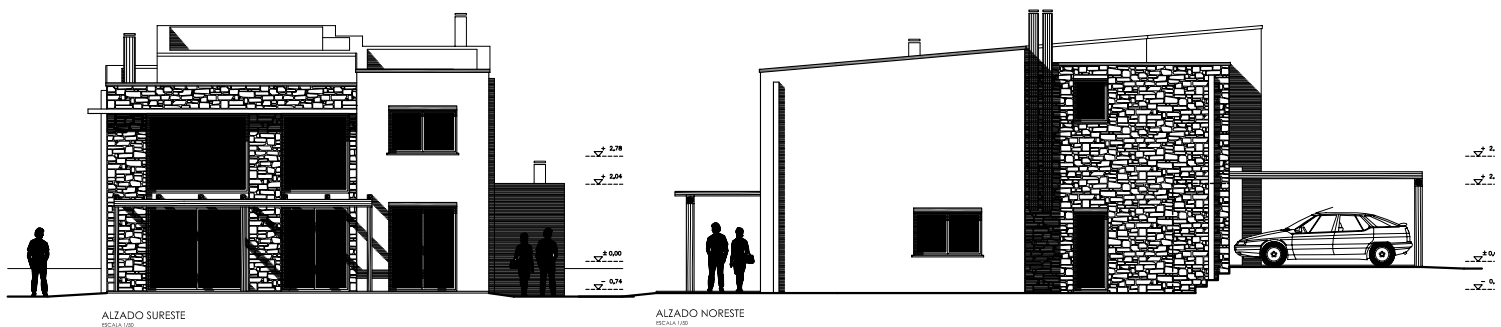

ALZADO SURESTE  
ESCALA 1/200

ALZADO NORESTE  
ESCALA 1/200