



cuadro de superficies


DESCRIPCION	SUPERFICIE UTIL	SUP. CONSTRUIDA
VIVIENDA	94,70 m <sup>2</sup>	121,21 m <sup>2</sup>
PL. BAJA	94,70 m <sup>2</sup>	121,21 m <sup>2</sup>
vestibulo	6,71 m <sup>2</sup>	
cocina-office	11,63 m <sup>2</sup>	
lavanderia	4,80 m <sup>2</sup>	
estar-comedor	27,32 m <sup>2</sup>	
distribuidor	4,16 m <sup>2</sup>	
dormitorio 1	11,42 m <sup>2</sup>	
dormitorio 2	11,01 m <sup>2</sup>	
dormitorio 3	8,72 m <sup>2</sup>	
baño 1	4,68 m <sup>2</sup>	
baño 2	4,25 m <sup>2</sup>	
ZONAS EXTERIORES	19,97 m <sup>2</sup>	19,97 m <sup>2</sup>
acceso	2,38 m <sup>2</sup>	
porche	17,59 m <sup>2</sup>	
EDIFICACION AUXILIAR	12,00 m <sup>2</sup>	15,12 m <sup>2</sup>
TRASTERO	12,00 m <sup>2</sup>	
TOTAL	126,67 m <sup>2</sup>	156,30 m <sup>2</sup>

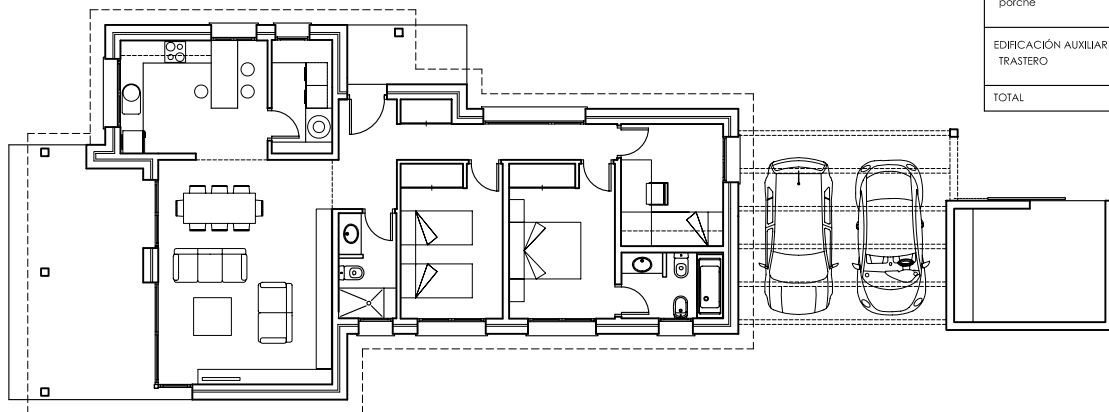


PLANTA BAJA  
ESCALA 1/50

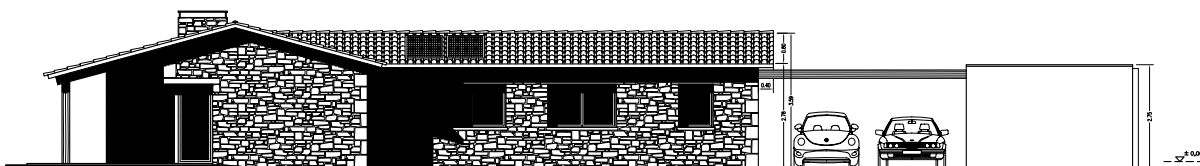


ALZADO SURESTE  
ESCALA 1/50

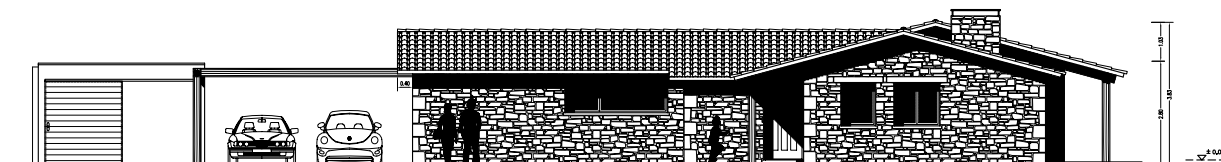

ALZADO NOROESTE  
ESCALA 1/50

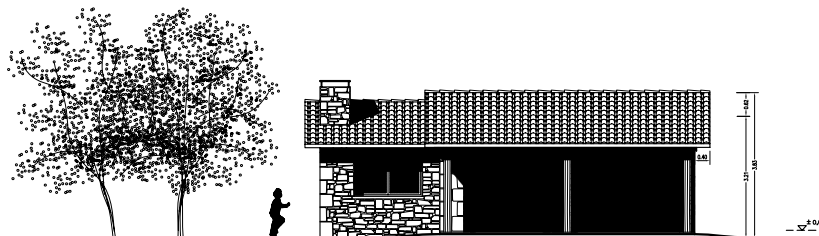

ALZADO SUROESTE  
ESCALA 1/50

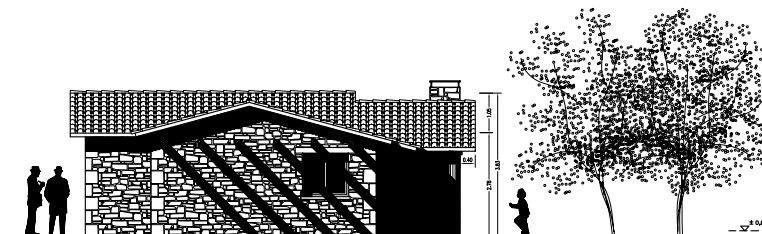

ALZADO NORESTE  
ESCALA 1/50