





ALZADO NOROESTE  
ESCALA 1/200

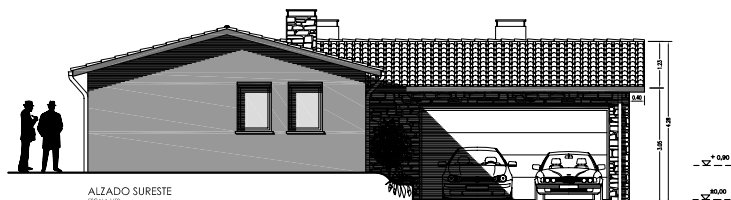


ALZADO SURESTE  
ESCALA 1/200

cuadro de superficies		
DESCRIPCIÓN	SUPERFICIE UTIL	SUP CONSTRUIDA
<b>VIVIENDA</b>	<b>127.75 m<sup>2</sup></b>	<b>151.16 m<sup>2</sup></b>
PL. BAJA	127.75 m <sup>2</sup>	151.16 m <sup>2</sup>
vestibulo	11.51 m <sup>2</sup>	
escalera	1.34 m <sup>2</sup>	
distribuidor	5.20 m <sup>2</sup>	
dormitorio 1	14.10 m <sup>2</sup>	
baño 1	6.12 m <sup>2</sup>	
vestidor	10.22 m <sup>2</sup>	
dormitorio 2	12.14 m <sup>2</sup>	
dormitorio 3	12.14 m <sup>2</sup>	
baño 2	5.18 m <sup>2</sup>	
estudio	10.14 m <sup>2</sup>	
cocina	14.97 m <sup>2</sup>	
salón-comedor	24.68 m <sup>2</sup>	
<b>GARAJE</b>	<b>42.95 m<sup>2</sup></b>	<b>52.97 m<sup>2</sup></b>
lavanderia	4.25 m <sup>2</sup>	
tendedero	2.00 m <sup>2</sup>	
caldera	5.99 m <sup>2</sup>	
garaje	30.71 m <sup>2</sup>	
<b>Z. EXTER.</b>	<b>25.66 m<sup>2</sup></b>	<b>25.66 m<sup>2</sup></b>
porche	21.31 m <sup>2</sup>	
acceso	4.35 m <sup>2</sup>	
<b>TOTAL</b>	<b>196.36 m<sup>2</sup></b>	<b>229.78 m<sup>2</sup></b>

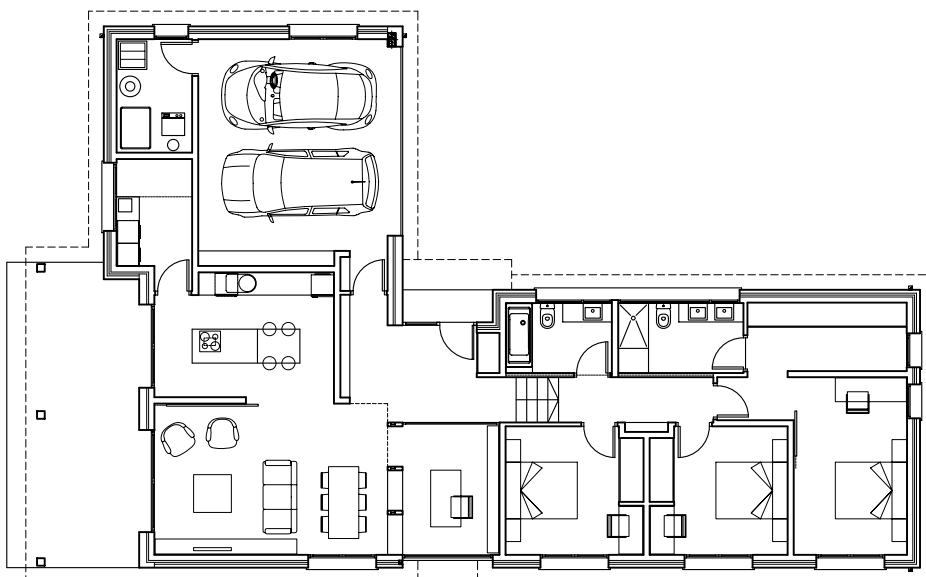

PLANTA BAJA  
ESCALA 1/200

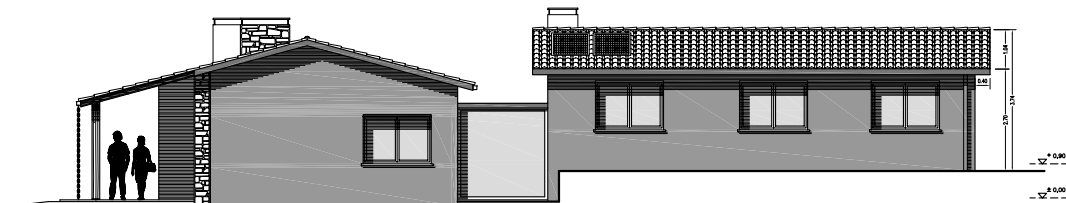

ALZADO SUROESTE  
ESCALA 1/200



ALZADO NORESTE  
ESCALA 1/200