



# (118/12) VIVIENDA UNIFAMILIAR EN CHAN DE ALDEA, VEIGUE, SADA


Escala 1/200

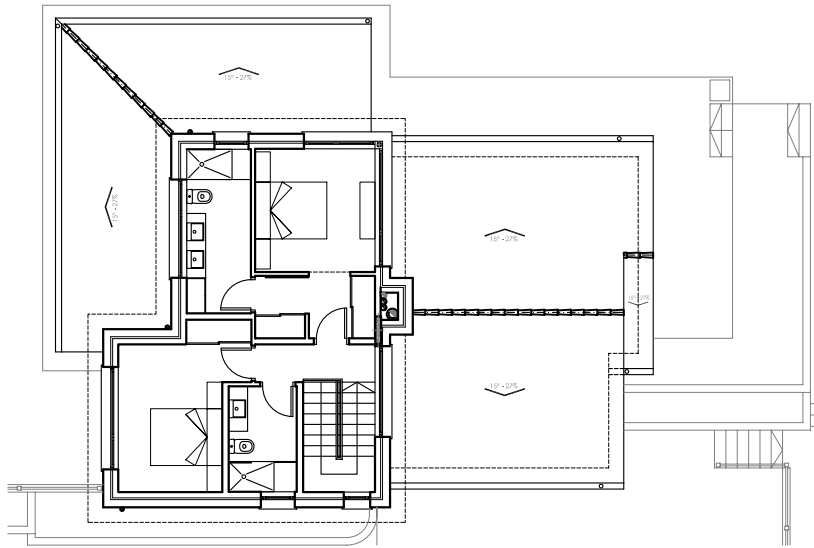

PLANTA PRIMERA  
ESCALA 1/200

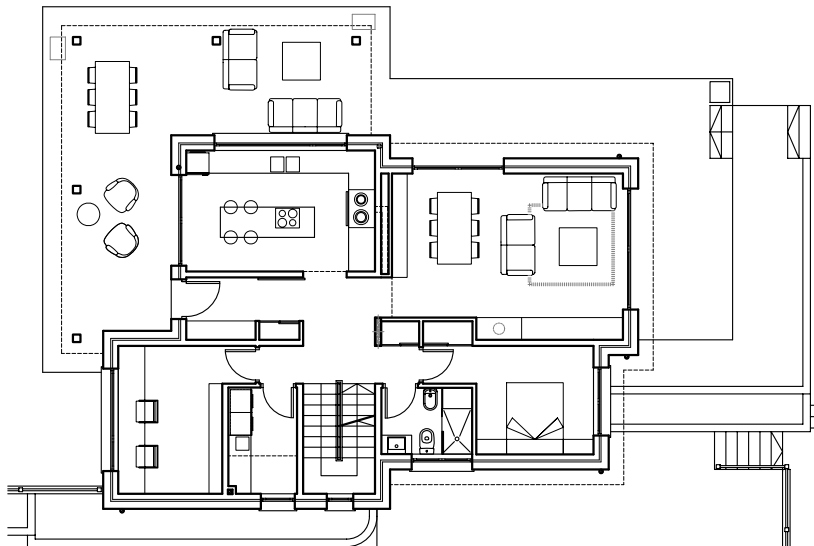

PLANTA BAJA  
ESCALA 1/200

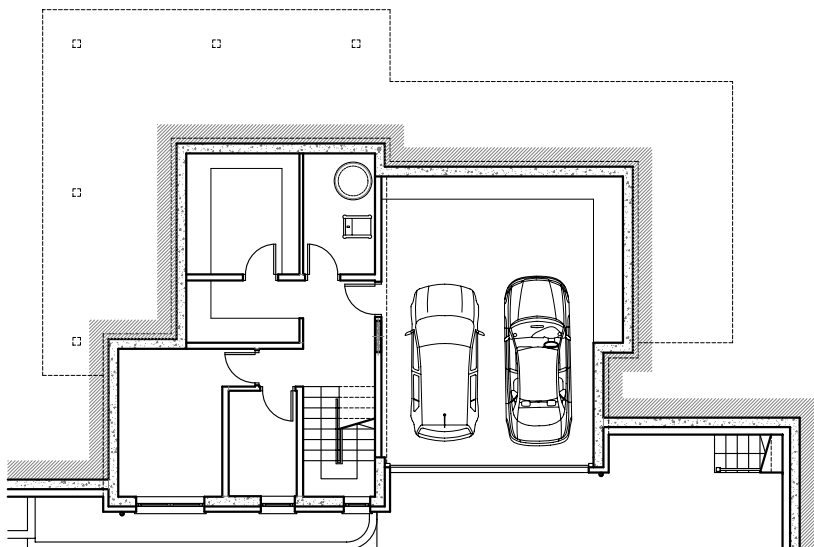


PLANTA SÓTANO  
ESCALA 1/200

cuadro de superficies		
DESCRIPCIÓN	SUP. UTIL	CONSTRUIDA
<b>VIVIENDA</b>	<b>139.44 m<sup>2</sup></b>	<b>183.89 m<sup>2</sup></b>
<b>PL. BAJA</b>	<b>92.97 m<sup>2</sup></b>	<b>117.31 m<sup>2</sup></b>
vestibulo	7.86 m <sup>2</sup>	
escalera	5.53 m <sup>2</sup>	
cocina-office	15.97 m <sup>2</sup>	
estar-comedor	25.57 m <sup>2</sup>	
lavanderia	3.29 m <sup>2</sup>	
tendedero	1.82 m <sup>2</sup>	
distribuidor	6.14 m <sup>2</sup>	
estudio	11.63 m <sup>2</sup>	
dormitorio 1	11.16 m <sup>2</sup>	
baño 1	4.20 m <sup>2</sup>	
<b>PL. PRIMERA</b>	<b>46.47 m<sup>2</sup></b>	<b>66.58 m<sup>2</sup></b>
escalera	2.76 m <sup>2</sup>	
distribuidor	3.17 m <sup>2</sup>	
dormitorio 2	12.64 m <sup>2</sup>	
baño 2	5.02 m <sup>2</sup>	
vestidor	5.17 m <sup>2</sup>	
dormitorio 3	10.33 m <sup>2</sup>	
baño 3	7.38 m <sup>2</sup>	
<b>SÓTANO</b>	<b>94.55 m<sup>2</sup></b>	<b>113.13 m<sup>2</sup></b>
<b>PL. SÓTANO</b>	<b>94.55 m<sup>2</sup></b>	<b>113.13 m<sup>2</sup></b>
escalera	5.53 m <sup>2</sup>	
distribuidor	6.51 m <sup>2</sup>	
trastero 1	5.02 m <sup>2</sup>	
bodega	11.62 m <sup>2</sup>	
despensa	5.03 m <sup>2</sup>	
trastero 2	9.57 m <sup>2</sup>	
caldera	6.08 m <sup>2</sup>	
garaje	45.19 m <sup>2</sup>	
<b>Z. EXTER.</b>	<b>33.42 m<sup>2</sup></b>	<b>33.42 m<sup>2</sup></b>
porche	33.42 m <sup>2</sup>	
<b>TOTAL</b>	<b>267.41 m<sup>2</sup></b>	<b>330.44 m<sup>2</sup></b>
<b>TOTAL SUP. OCUPADA</b>		<b>150.73 m<sup>2</sup></b>



ALZADO SUROESTE

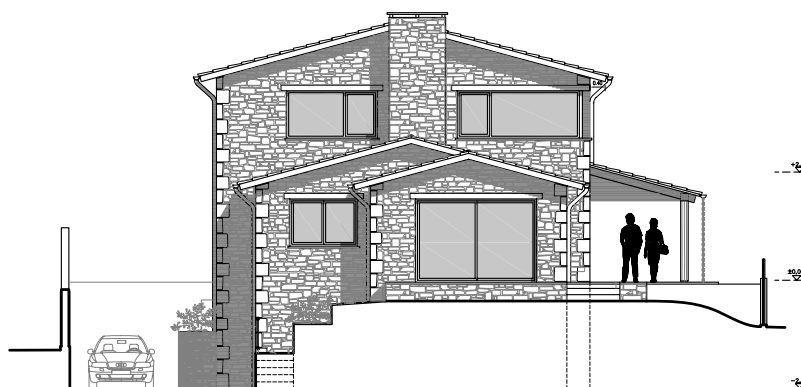

ALZADO NORESTE



ALZADO NOROESTE



ALZADO SURESTE