


# (17/07P255) VIVIENDA UNIFAMILIAR EN MANIÑOS, FENE

Escala 1/200

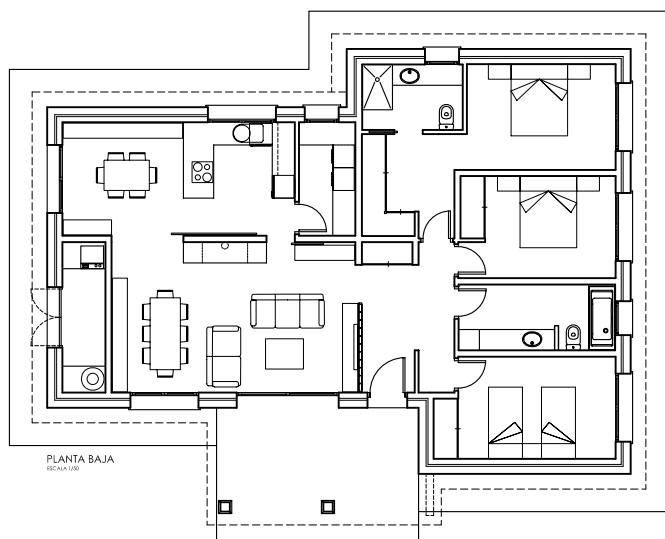


PLANTA BAJA  
ESCALA 1/200

## cuadro de superficies


DESCRIPCION	SUPERFICIE UTIL	SUP. CONSTRUIDA
VIVIENDA	116.11 m <sup>2</sup>	144.05 m <sup>2</sup>
PL. BAJA	116.11 m <sup>2</sup>	144.05 m <sup>2</sup>
vestibulo	9.58 m <sup>2</sup>	
cocina-office	18.45 m <sup>2</sup>	
lavanderia	4.47 m <sup>2</sup>	
sdlon-comedor	26.01 m <sup>2</sup>	
dormitorio 1	11.32 m <sup>2</sup>	
vestidor	6.61 m <sup>2</sup>	
baño 1	4.60 m <sup>2</sup>	
dormitorio 2	11.06 m <sup>2</sup>	
baño 2	7.20 m <sup>2</sup>	
dormitorio 3	12.27 m <sup>2</sup>	
caldera	4.54 m <sup>2</sup>	
ZONAS EXTERIORES	15.45 m <sup>2</sup>	15.45 m <sup>2</sup>
porche	15.45 m <sup>2</sup>	
TOTAL	131.56 m <sup>2</sup>	159.50 m <sup>2</sup>



ALZADO SUR  
ESCALA 1/200

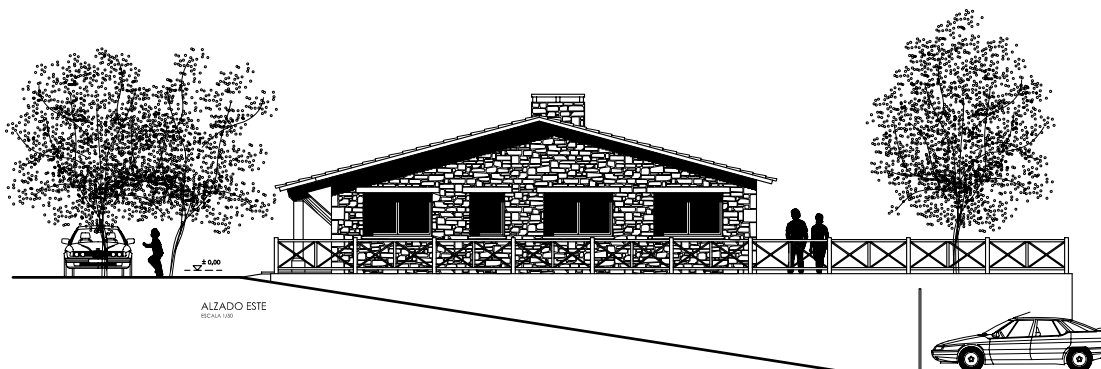

ALZADO ESTE  
ESCALA 1/200

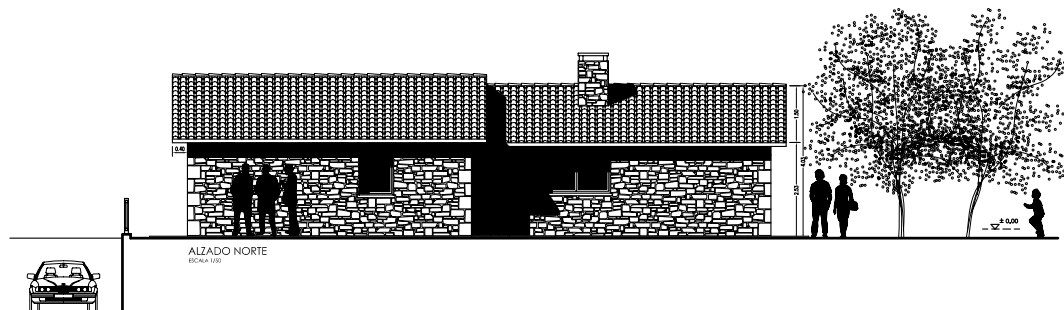

ALZADO NORTE  
ESCALA 1/200



ALZADO OESTE  
ESCALA 1/200