


(152/14) VIVIENDA UNIFAMILIAR EN A ZAPATEIRA, A CORUÑA

Escala 1/150



PLANTA BAJA

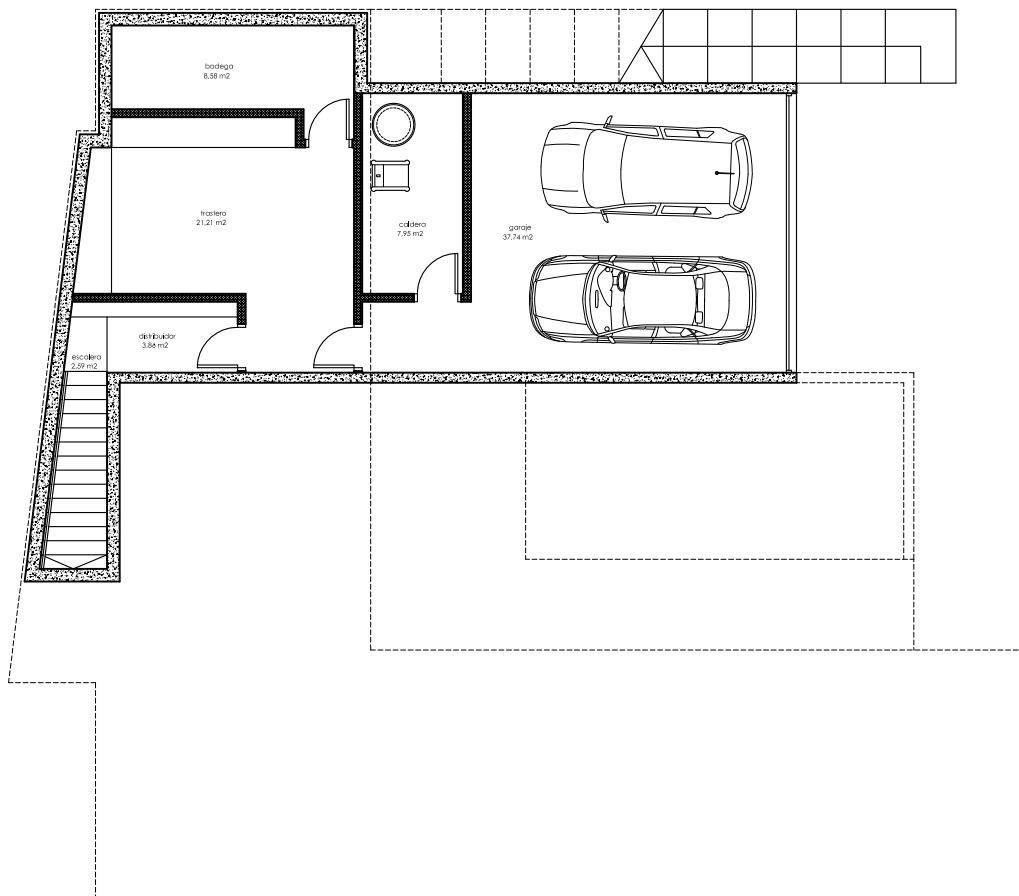

PLANTA SÓTANO

cuadro de superficies		
DESCRIPCIÓN	SUPERFICIE UTIL	SUP CONSTRUIDA
<b>VIVIENDA</b>	<b>140.51 m<sup>2</sup></b>	<b>172.35 m<sup>2</sup></b>
PL. BAJA	140,51 m <sup>2</sup>	172,35 m <sup>2</sup>
escalera	2,59 m <sup>2</sup>	
estar-comedor	38,26 m <sup>2</sup>	
cocina-office	18,29 m <sup>2</sup>	
dispensa	3,08 m <sup>2</sup>	
lavanderia	5,28 m <sup>2</sup>	
distribuidor	9,64 m <sup>2</sup>	
dormitorio 1	14,70 m <sup>2</sup>	
vestidor	3,39 m <sup>2</sup>	
baño 1	4,12 m <sup>2</sup>	
dormitorio 2	11,09 m <sup>2</sup>	
dormitorio 3	11,09 m <sup>2</sup>	
baño 2	5,42 m <sup>2</sup>	
estudio	13,57 m <sup>2</sup>	
<b>P. SÓTANO</b>	<b>81.93 m<sup>2</sup></b>	<b>99.51 m<sup>2</sup></b>
garaje	37,74 m <sup>2</sup>	
caldera	7,95 m <sup>2</sup>	
trastero	21,21 m <sup>2</sup>	
bodega	8,58 m <sup>2</sup>	
distribuidor	3,86 m <sup>2</sup>	
escalera	2,59 m <sup>2</sup>	
<b>TOTAL</b>	<b>222.45 m<sup>2</sup></b>	<b>271.86 m<sup>2</sup></b>
<b>SUPERFICIE OCUPADA</b>		<b>222,56 m<sup>2</sup></b>