



cuadro de superficies

DESCRIPCIÓN	SUPERFICIE UTIL	SUP CONSTRUIDA	DESCRIPCIÓN	SUPERFICIE UTIL	SUP CONSTRUIDA
VIVIENDA	212,46 m ²	243,28 m ²	PL. SÓTANO	78,69 m ²	82,91 m ²
PL. BAJA	133,77 m ²	160,37 m ²	garaje	41,11 m ²	
vestibulo	7,12 m ²		almacén	28,41 m ²	
escalera	2,98 m ²		escalera	9,17 m ²	
distribuidor	11,68 m ²		Z. EXTER.	19,32 m ²	19,32 m ²
cocina-comedor-estar	51,28 m ²		acceso	3,67 m ²	
lavandería	4,30 m ²		exterior cubierto p. b.	8,83 m ²	
dormitorio 1	15,14 m ²		exterior cubierto p. s.	6,82 m ²	
vestidor	7,85 m ²		TOTAL	231,78 m²	262,60 m²
baño 1	5,22 m ²		SUPERFICIE OCUPADA 187,52 m²		
dormitorio 2	11,60 m ²				
dormitorio 3	11,60 m ²				
baño 2	5,00 m ²				

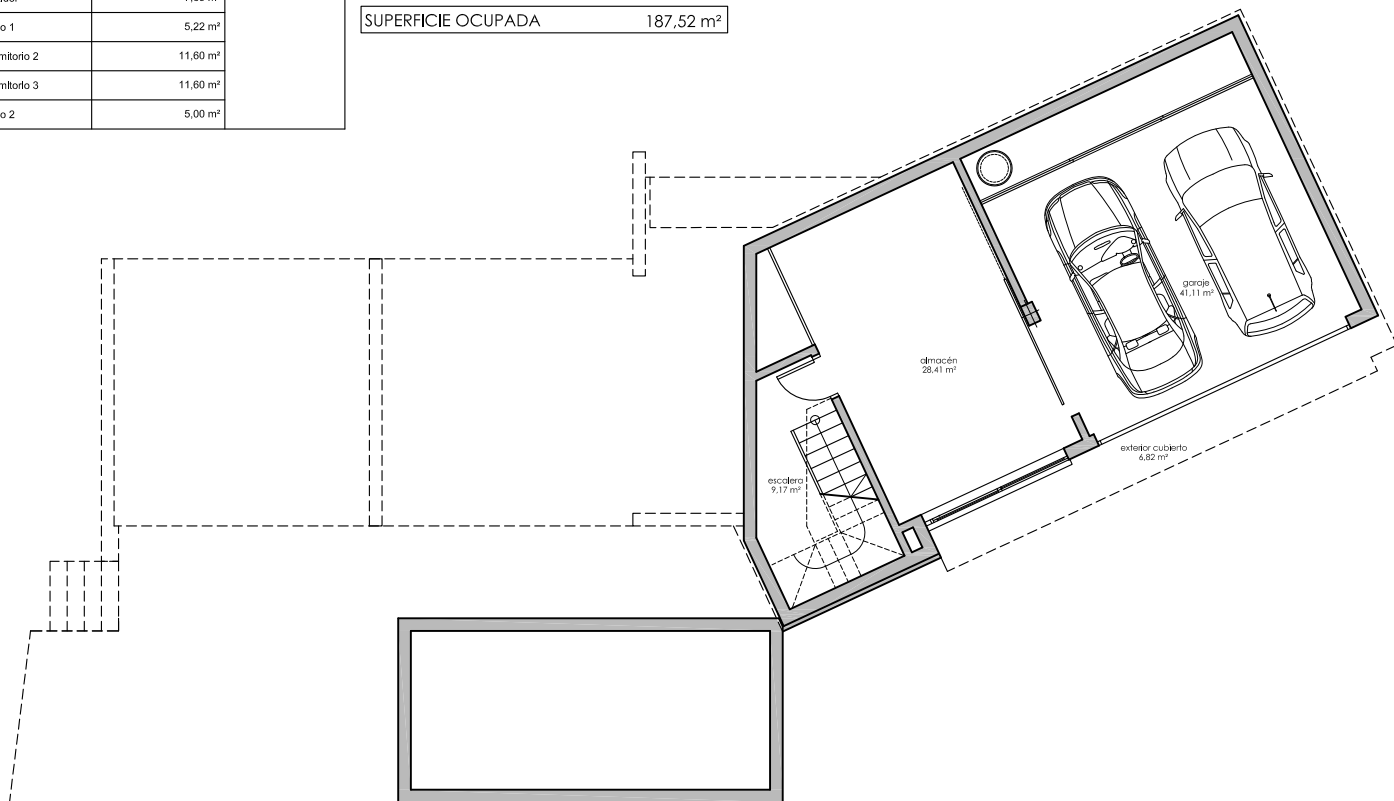

PLANTA SÓTANO
ESCALA 1:150

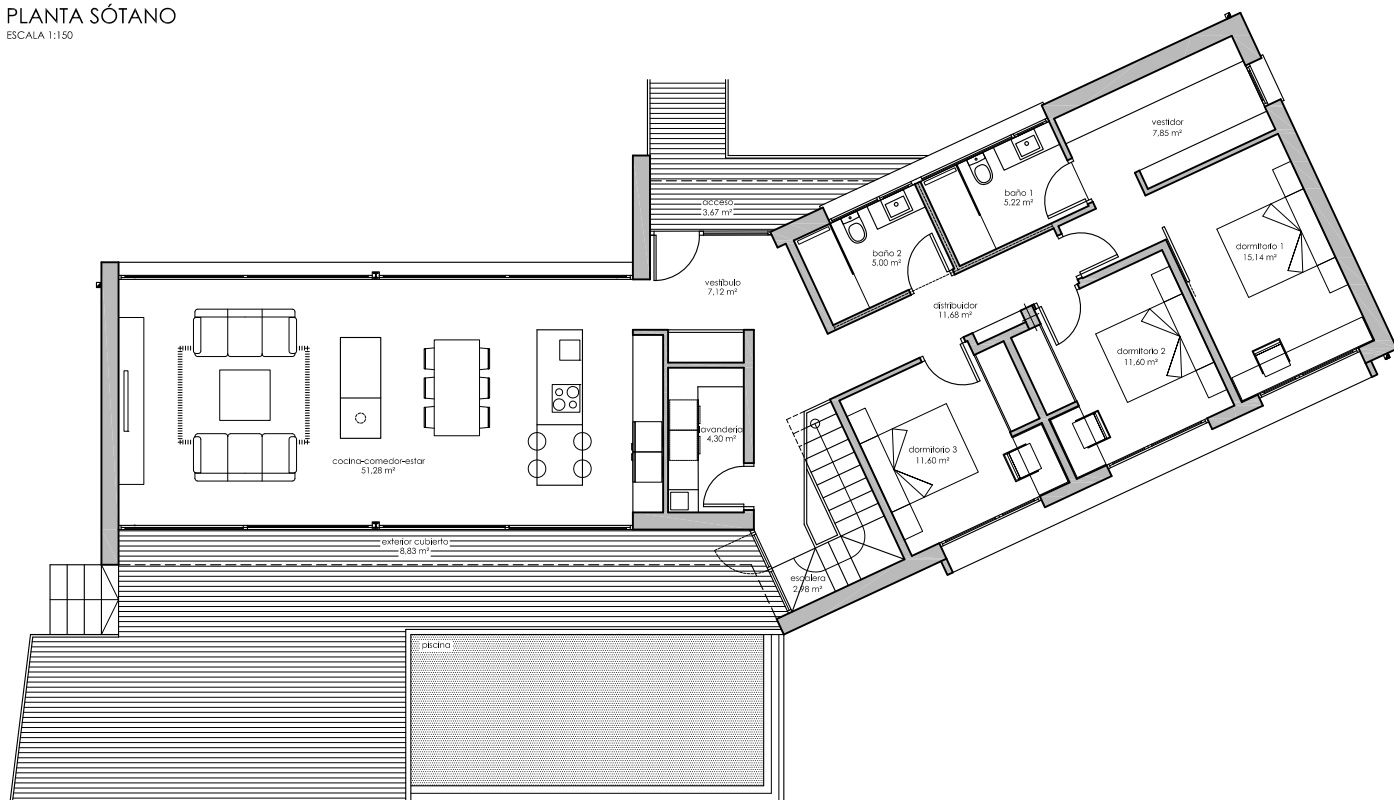

PLANTA BAJA
ESCALA 1:150