



PLANTA BAJOCUBIERTA
ESCALA 1:50

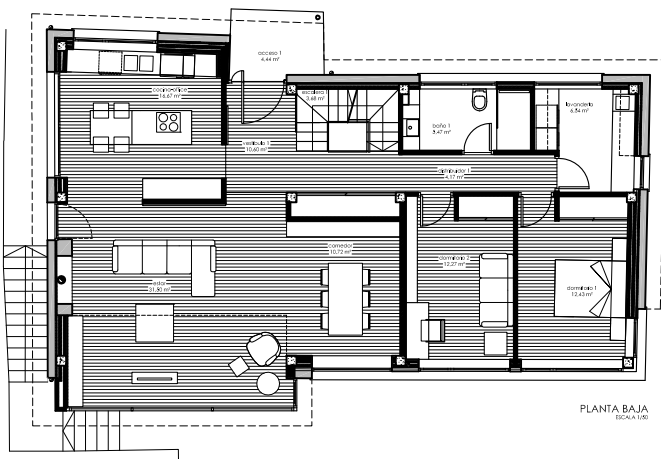


PLANTA BAJA
ESCALA 1:50

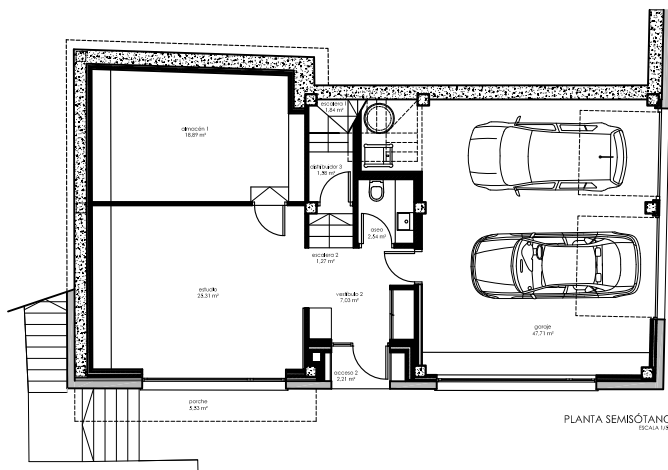

PLANTA SEMISÓTANO
ESCALA 1:50

cuadro de superficies


DESCRIPCIÓN	SUP. UTIL.	SUP. CONSTRUIDA
VIVIENDA	184.29 m²	235.09 m²
PL. SEMISÓTANO	39,57 m ²	48,14 m ²
vestibulo 2	7,03 m ²	
escalera 1	1,84 m ²	
escalera 2	1,27 m ²	
distribuidor 3	1,58 m ²	
aseo	2,54 m ²	
estudio	25,31 m ²	
PL. BAJA	114,05 m ²	138,03 m ²
vestibulo 1	10,60 m ²	
distribuidor 1	4,17 m ²	
escalera 1	3,68 m ²	
cocina-office	16,67 m ²	
estar	31,50 m ²	
comedor	10,72 m ²	
lavanderia	6,54 m ²	
dormitorio 1	12,43 m ²	
dormitorio 2	12,27 m ²	
baño 1	5,47 m ²	
PL. BAJOCUBIERTA	30,67 m ²	48,92 m ²
escalera 1	1,85 m ²	
distribuidor 2	5,33 m ²	
cuarto plancha	12,19 m ²	
baño 2	5,99 m ²	
baño 3	5,31 m ²	
GAR./ALMACÉN	113,93 m²	142,57 m²
PL. SEMISÓTANO	66,60 m ²	81,68 m ²
garaje	47,71 m ²	
almacén 1	18,89 m ²	
PL. BAJOCUBIERTA	47,33 m ²	60,89 m ²
almacén 2	20,23 m ²	
almacén 3	14,78 m ²	
almacén 4	12,32 m ²	
Z. EXTER.	12,18 m²	12,18 m²
acceso 1	4,44 m ²	
acceso 2	2,21 m ²	
porche	5,53 m ²	
TOTAL	310,40 m²	389,84 m²

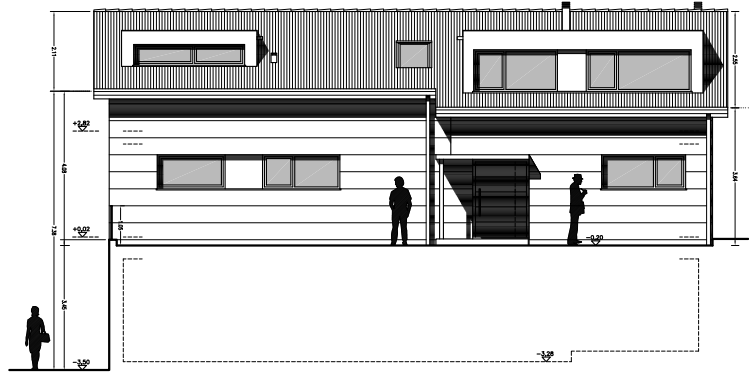

ALZADO SUROESTE
ESCALA 1/200



ALZADO NORESTE
ESCALA 1/200

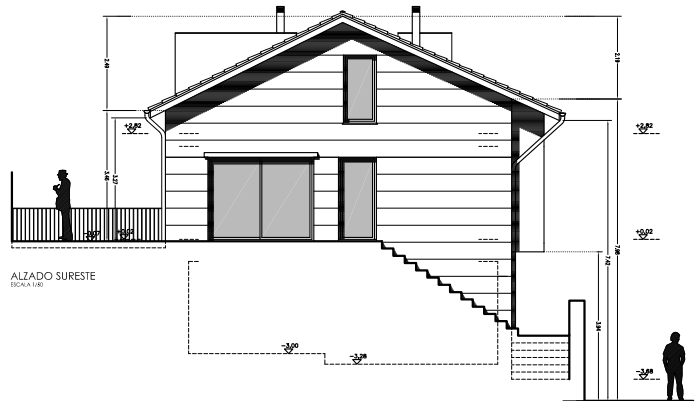

ALZADO SURESTE
ESCALA 1/200



ALZADO NOROESTE
ESCALA 1/200