




PLANTA BAJA  
ESCALA 1/200


cuadro de superficies		
DESCRIPCIÓN	SUP. ÚTIL	CONSTRUIDA
<b>VIVIENDA</b>	<b>113.41 m<sup>2</sup></b>	<b>135.80 m<sup>2</sup></b>
cocina	11.04 m <sup>2</sup>	
lavandería-desp.	4.37 m <sup>2</sup>	
tendadero-trast.	5.57 m <sup>2</sup>	
estar-comedor	31.77 m <sup>2</sup>	
vestíbulo	6.00 m <sup>2</sup>	
distribuidor	7.33 m <sup>2</sup>	
dormitorio 1	14.70 m <sup>2</sup>	
baño 1	4.75 m <sup>2</sup>	
dormitorio 2	11.42 m <sup>2</sup>	
dormitorio 3	11.42 m <sup>2</sup>	
baño 2	5.04 m <sup>2</sup>	
<b>Z. EXTER.</b>	<b>32.15 m<sup>2</sup></b>	<b>32.15 m<sup>2</sup></b>
acceso	3.25 m <sup>2</sup>	
porche	28.90 m <sup>2</sup>	
<b>TOTAL</b>	<b>144.10 m<sup>2</sup></b>	<b>167.95 m<sup>2</sup></b>
<b>TOTAL SUP. OCUPADA</b>		<b>167.95 m<sup>2</sup></b>

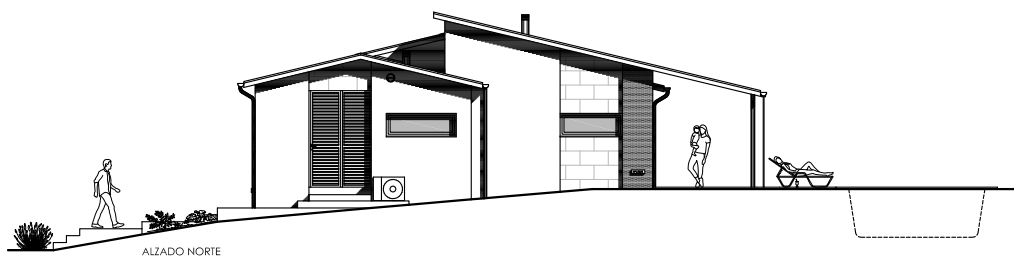


ALZADO NORTE  
ESCALA 1/200



ALZADO ESTE  
ESCALA 1/200

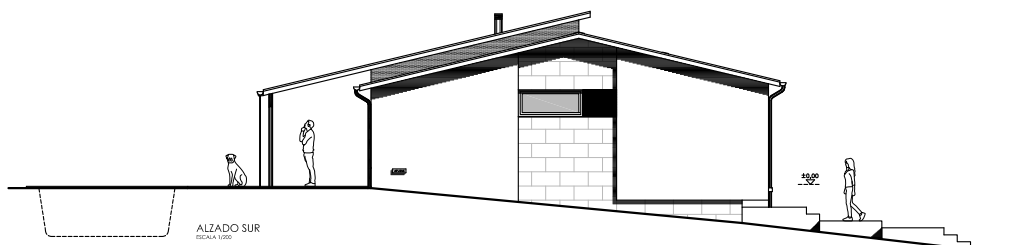

ALZADO SUR  
ESCALA 1/200

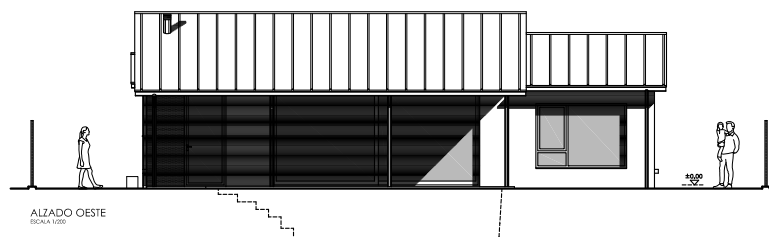

ALZADO OESTE  
ESCALA 1/200