



PLANTA BAJA
ESCALA 1/200


cuadro de superficies		
DESCRIPCIÓN	SUP. ÚTIL	CONSTRUIDA
EDIFICACIÓN PRINCIPAL		
PLANTA BAJA	151.75 m²	180.89 m²
vestibulo	6,20 m ²	
cocina	13,57 m ²	
lavandería	6,70 m ²	
estar-comedor	50,11 m ²	
estudio	22,58 m ²	
biblioteca	10,95 m ²	
sala usos múltiples	10,73 m ²	
dormitorio	12,15 m ²	
vestidor	7,70 m ²	
baño 1	6,06 m ²	
baño 2	5,00 m ²	
Z. EXTER.	18,36 m²	19,24 m²
acceso	2,82 m ²	
zona ext. cubierta	9,34 m ²	10,22 m ²
acceso garaje	6,20 m ²	
GARAJE	32,29 m²	33,23 m²
	202,40 m²	233,36 m²
EDIFICACIÓN COMPLEMENTARIA		
tendedero	4,38 m ²	
trastero	13,72 m ²	
	18,10 m²	21,77 m²
TOTAL	220,50 m²	255,13 m²
TOTAL SUP. OCUPADA	255,13 m²	

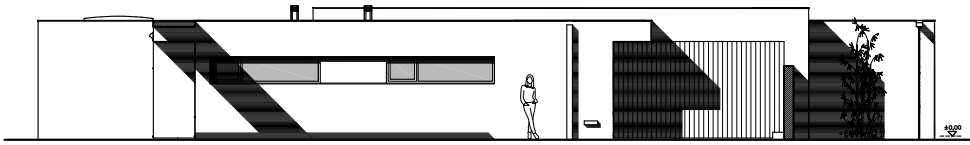


ALZADO NORTE
ESCALA 1/200

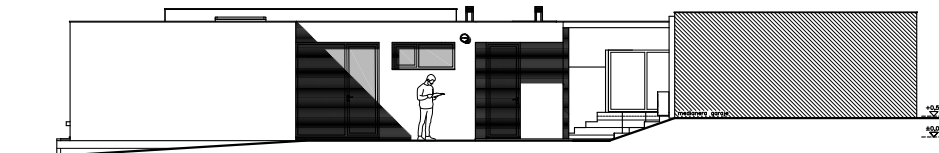

ALZADO ESTE
ESCALA 1/200

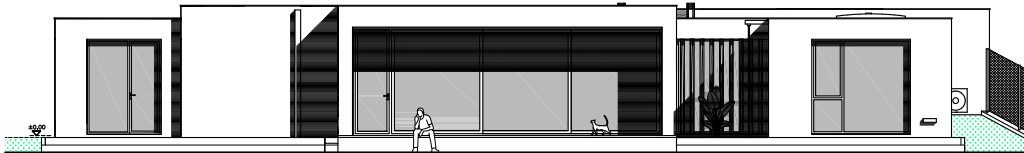

ALZADO SUR
ESCALA 1/200

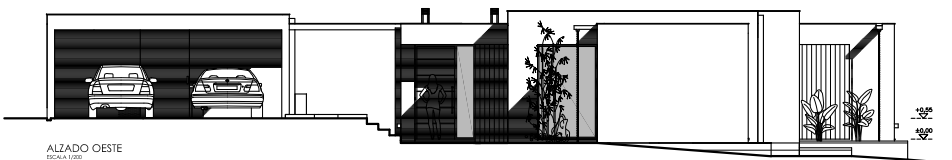

ALZADO OESTE
ESCALA 1/200