


cuadro de superficies

DESCRIPCIÓN	SUP. ÚTIL	CONSTRUIDA
VIVIENDA	146.78 m²	178.99 m²
vestibulo	6.36 m ²	
cocina-office	17.68 m ²	
estar-comedor	33.95 m ²	
estudio	9.77 m ²	
distribuidor 1	5.71 m ²	
distribuidor 2	5.74 m ²	
distribuidor 3	5.22 m ²	
vestidor	7.31 m ²	
baño 1	4.80 m ²	
dormitorio 1	10.73 m ²	
dormitorio 2	12.89 m ²	
dormitorio 3	12.89 m ²	
baño 2	5.61 m ²	
lavandería	8.12 m ²	
GARAJE	39.00 m²	43.07 m²
garaje	34.80 m ²	
trastero	4.20 m ²	
Z. EXTER.	27.27 m²	27.27 m²
tendedero	1.50 m ²	
acceso	2.39 m ²	
porche	23.88 m ²	
TOTAL	213.05 m²	249.33 m²
TOTAL SUP. OCUPADA	249.33 m²	



PLANTA BAJA
ESCALA 1:200

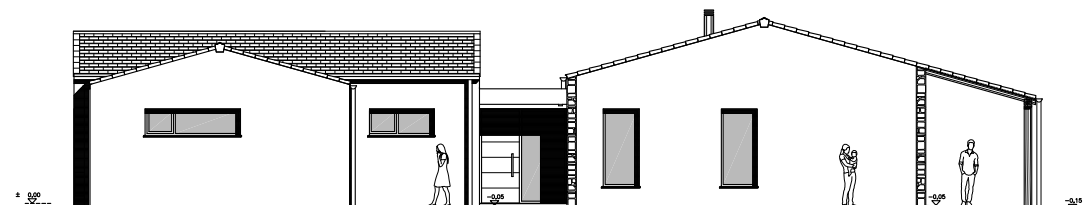


ALZADO NOROESTE
ESCALA 1:100




ALZADO SUROESTE
ESCALA 1:100

LEYENDA ACABADOS
■ LADRILLO
■ MADERA EN TACOS DE SANTIAGO

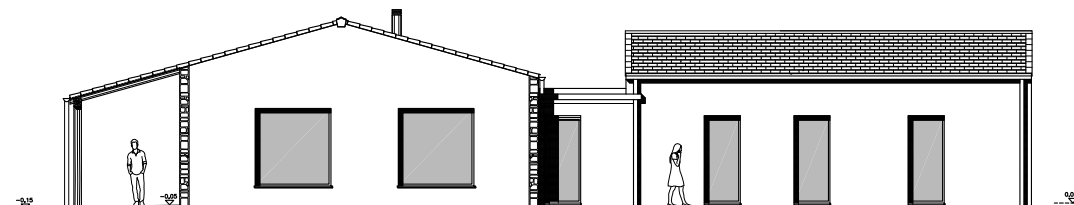

ALZADO SURESTE
ESCALA 1:100

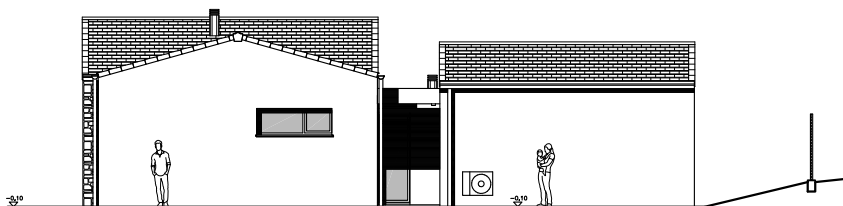

ALZADO NORESTE
ESCALA 1:100

LEYENDA ACABADOS