


(216/23) VIVIENDA UNIFAMILIAR EN SAMOEDO 29, SADA

Escala 1/200

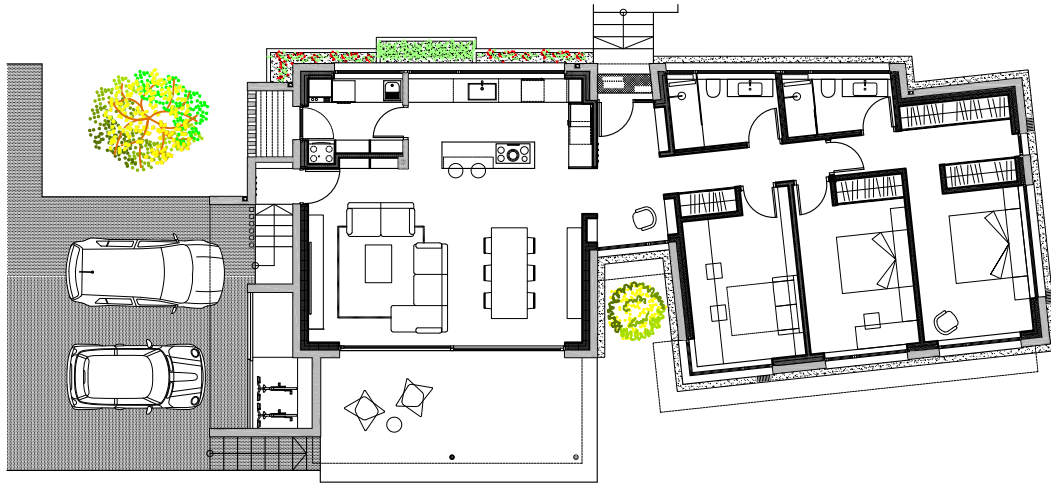

PLANTA BAJA


cuadro de superficies		
DESCRIPCIÓN	SUP. ÚTIL	S. CONSTRUIDA
VIVIENDA	118.42 m²	145.56 m²
vestibulo	7.14 m ²	
cocina	11.35 m ²	
estar-comedor	34.95 m ²	
distribuidor	5.39 m ²	
dormitorio 1	12.20 m ²	
vestidor	7.90 m ²	
baño 1	4.06 m ²	
dormitorio 2	13.30 m ²	
estudio	11.98 m ²	
baño 2	5.00 m ²	
lavandería	5.15 m ²	
TRASTERO/TEND.	10.31 m²	12.30 m²
tendedero	1.75 m ²	
trastero	5.32 m ²	
escalera	3.24 m ²	
Z. EXTER.	28.09 m²	28.60 m²
acceso	1.10 m ²	
porche	19.53 m ²	
exterior cubierto 1	6.36 m ²	6.76 m ²
exterior cubierto 2	1.21 m ²	
TOTAL	157.05 m²	186.46 m²
TOTAL SUP. OCUPADA		186.46 m²




ALZADO SUR



ALZADO OESTE

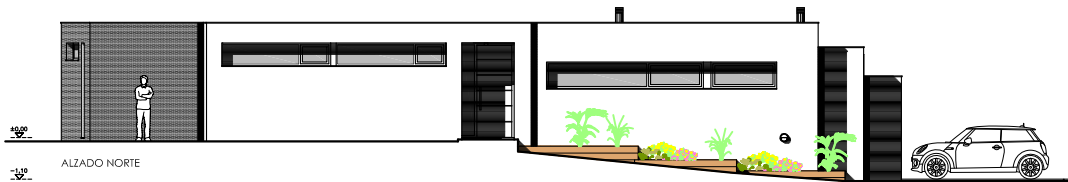

ALZADO NORTE

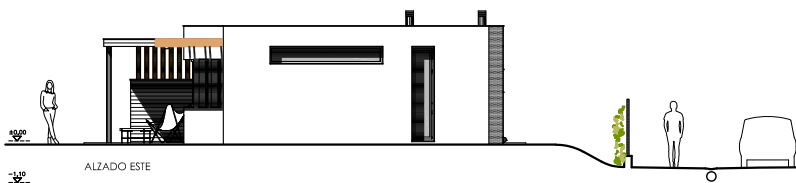

ALZADO ESTE