



(195/20) VIVIENDA UNIFAMILIAR EN NARÓN

Escala 1/200

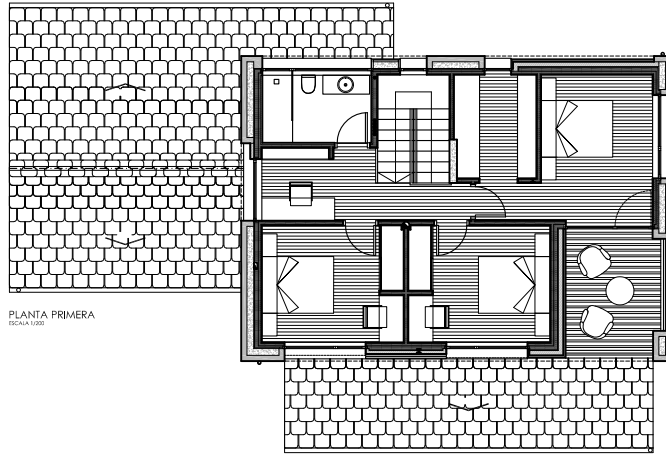

PLANTA PRIMERA
ESCALA 1/200

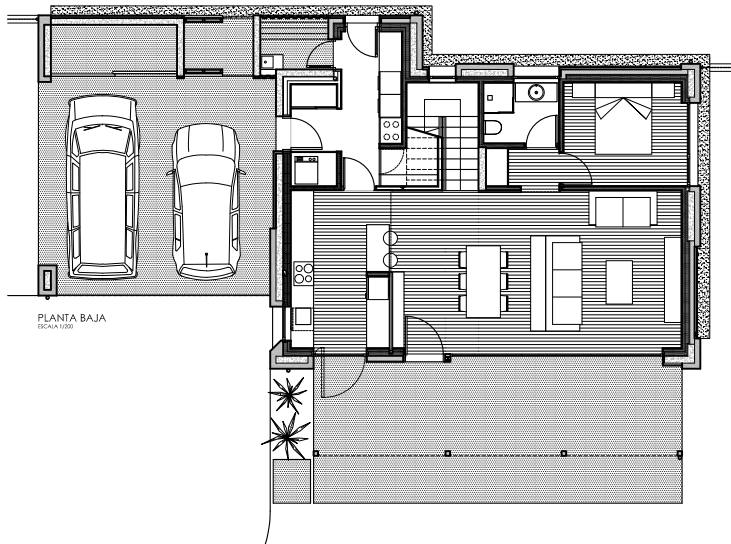


PLANTA BAJA
ESCALA 1/200

cuadro de superficies		
DESCRIPCIÓN	SUP. ÚTIL	S. CONSTR.
VIVIENDA	132.63 m²	174.77 m²
PLANTA BAJA	73,89 m ²	92,62 m ²
escalera	2,72 m ²	
cocina	11,18 m ²	
despensa	2,90 m ²	
caldera	1,22 m ²	
lavandería	8,16 m ²	
estar-comedor	33,65 m ²	
dormitorio 1	8,80 m ²	
distribuidor	2,05 m ²	
baño 1	3,21 m ²	
PLANTA PRIMERA	58,74 m ²	81,15 m ²
distribuidor-estudio	8,32 m ²	
escalera	2,72 m ²	
dormitorio 2	13,48 m ²	
vestidor	6,00 m ²	
dormitorio 3	11,50 m ²	
dormitorio 4	11,50 m ²	
baño 2	5,22 m ²	
Z. EXTER.	33,08 m ²	34,42 m ²
tendedero	2,63 m ²	
porche	23,15 m ²	
terraza	7,30 m ²	8,64 m ²
GARAJE	42,39 m ²	45,25 m ²
garaje	35,59 m ²	
trastero	4,35 m ²	
perrera	2,45 m ²	
TOTAL	208.10 m²	254.44 m²
TOTAL SUP. OCUPADA	163.65 m²	



ALZADO NORTE
ESCALA 1/200

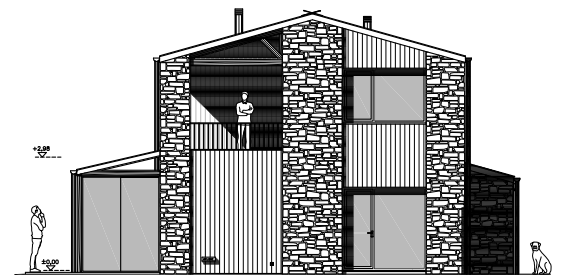

ALZADO ESTE
ESCALA 1/200



ALZADO SUR
ESCALA 1/200



ALZADO OESTE
ESCALA 1/200