


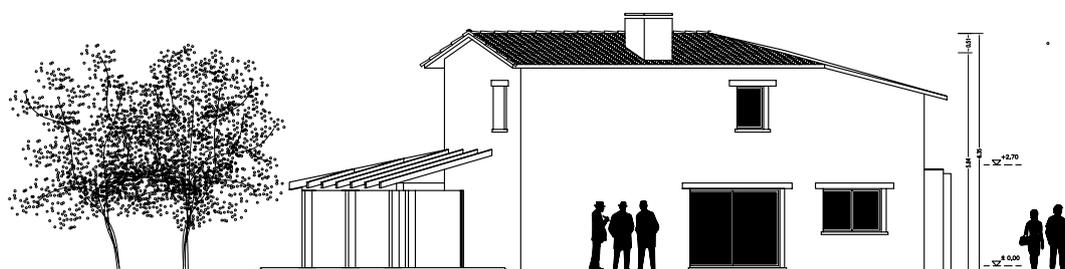


ALZADO PRINCIPAL
ESCALA 1/200



ALZADO POSTERIOR
ESCALA 1/200



ALZADO LATERAL DERECHO
ESCALA 1/200

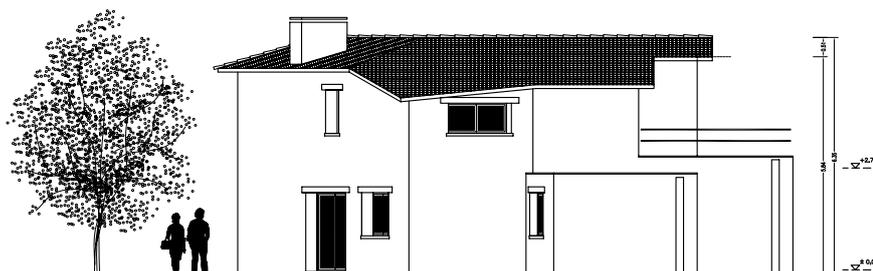

ALZADO LATERAL IZQUIERDO
ESCALA 1/200