



PUERTA EXTERIOR
 ESCALA 1/20

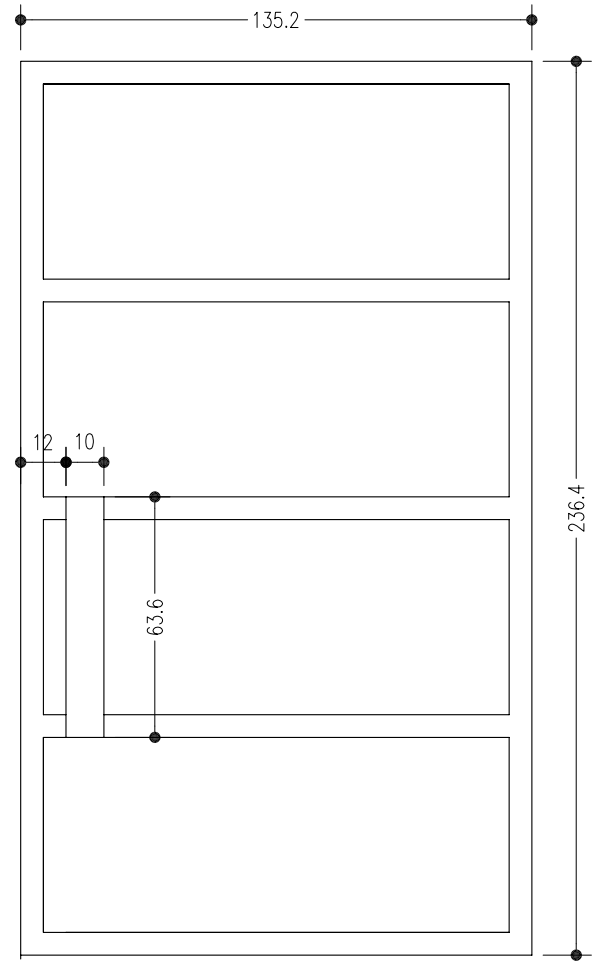

TIRADOR INTERIOR

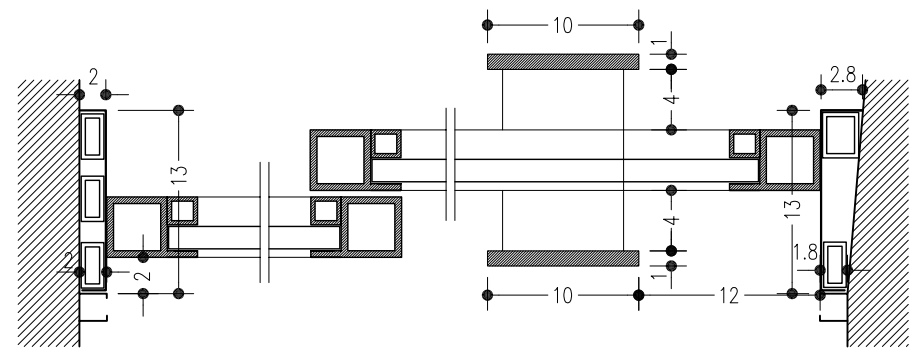

SECCIÓN HORIZONTAL
 ESCALA 1/5