


alzado lateral (c/ travesía poblado)



alzado frontal (c/ camiño novo)

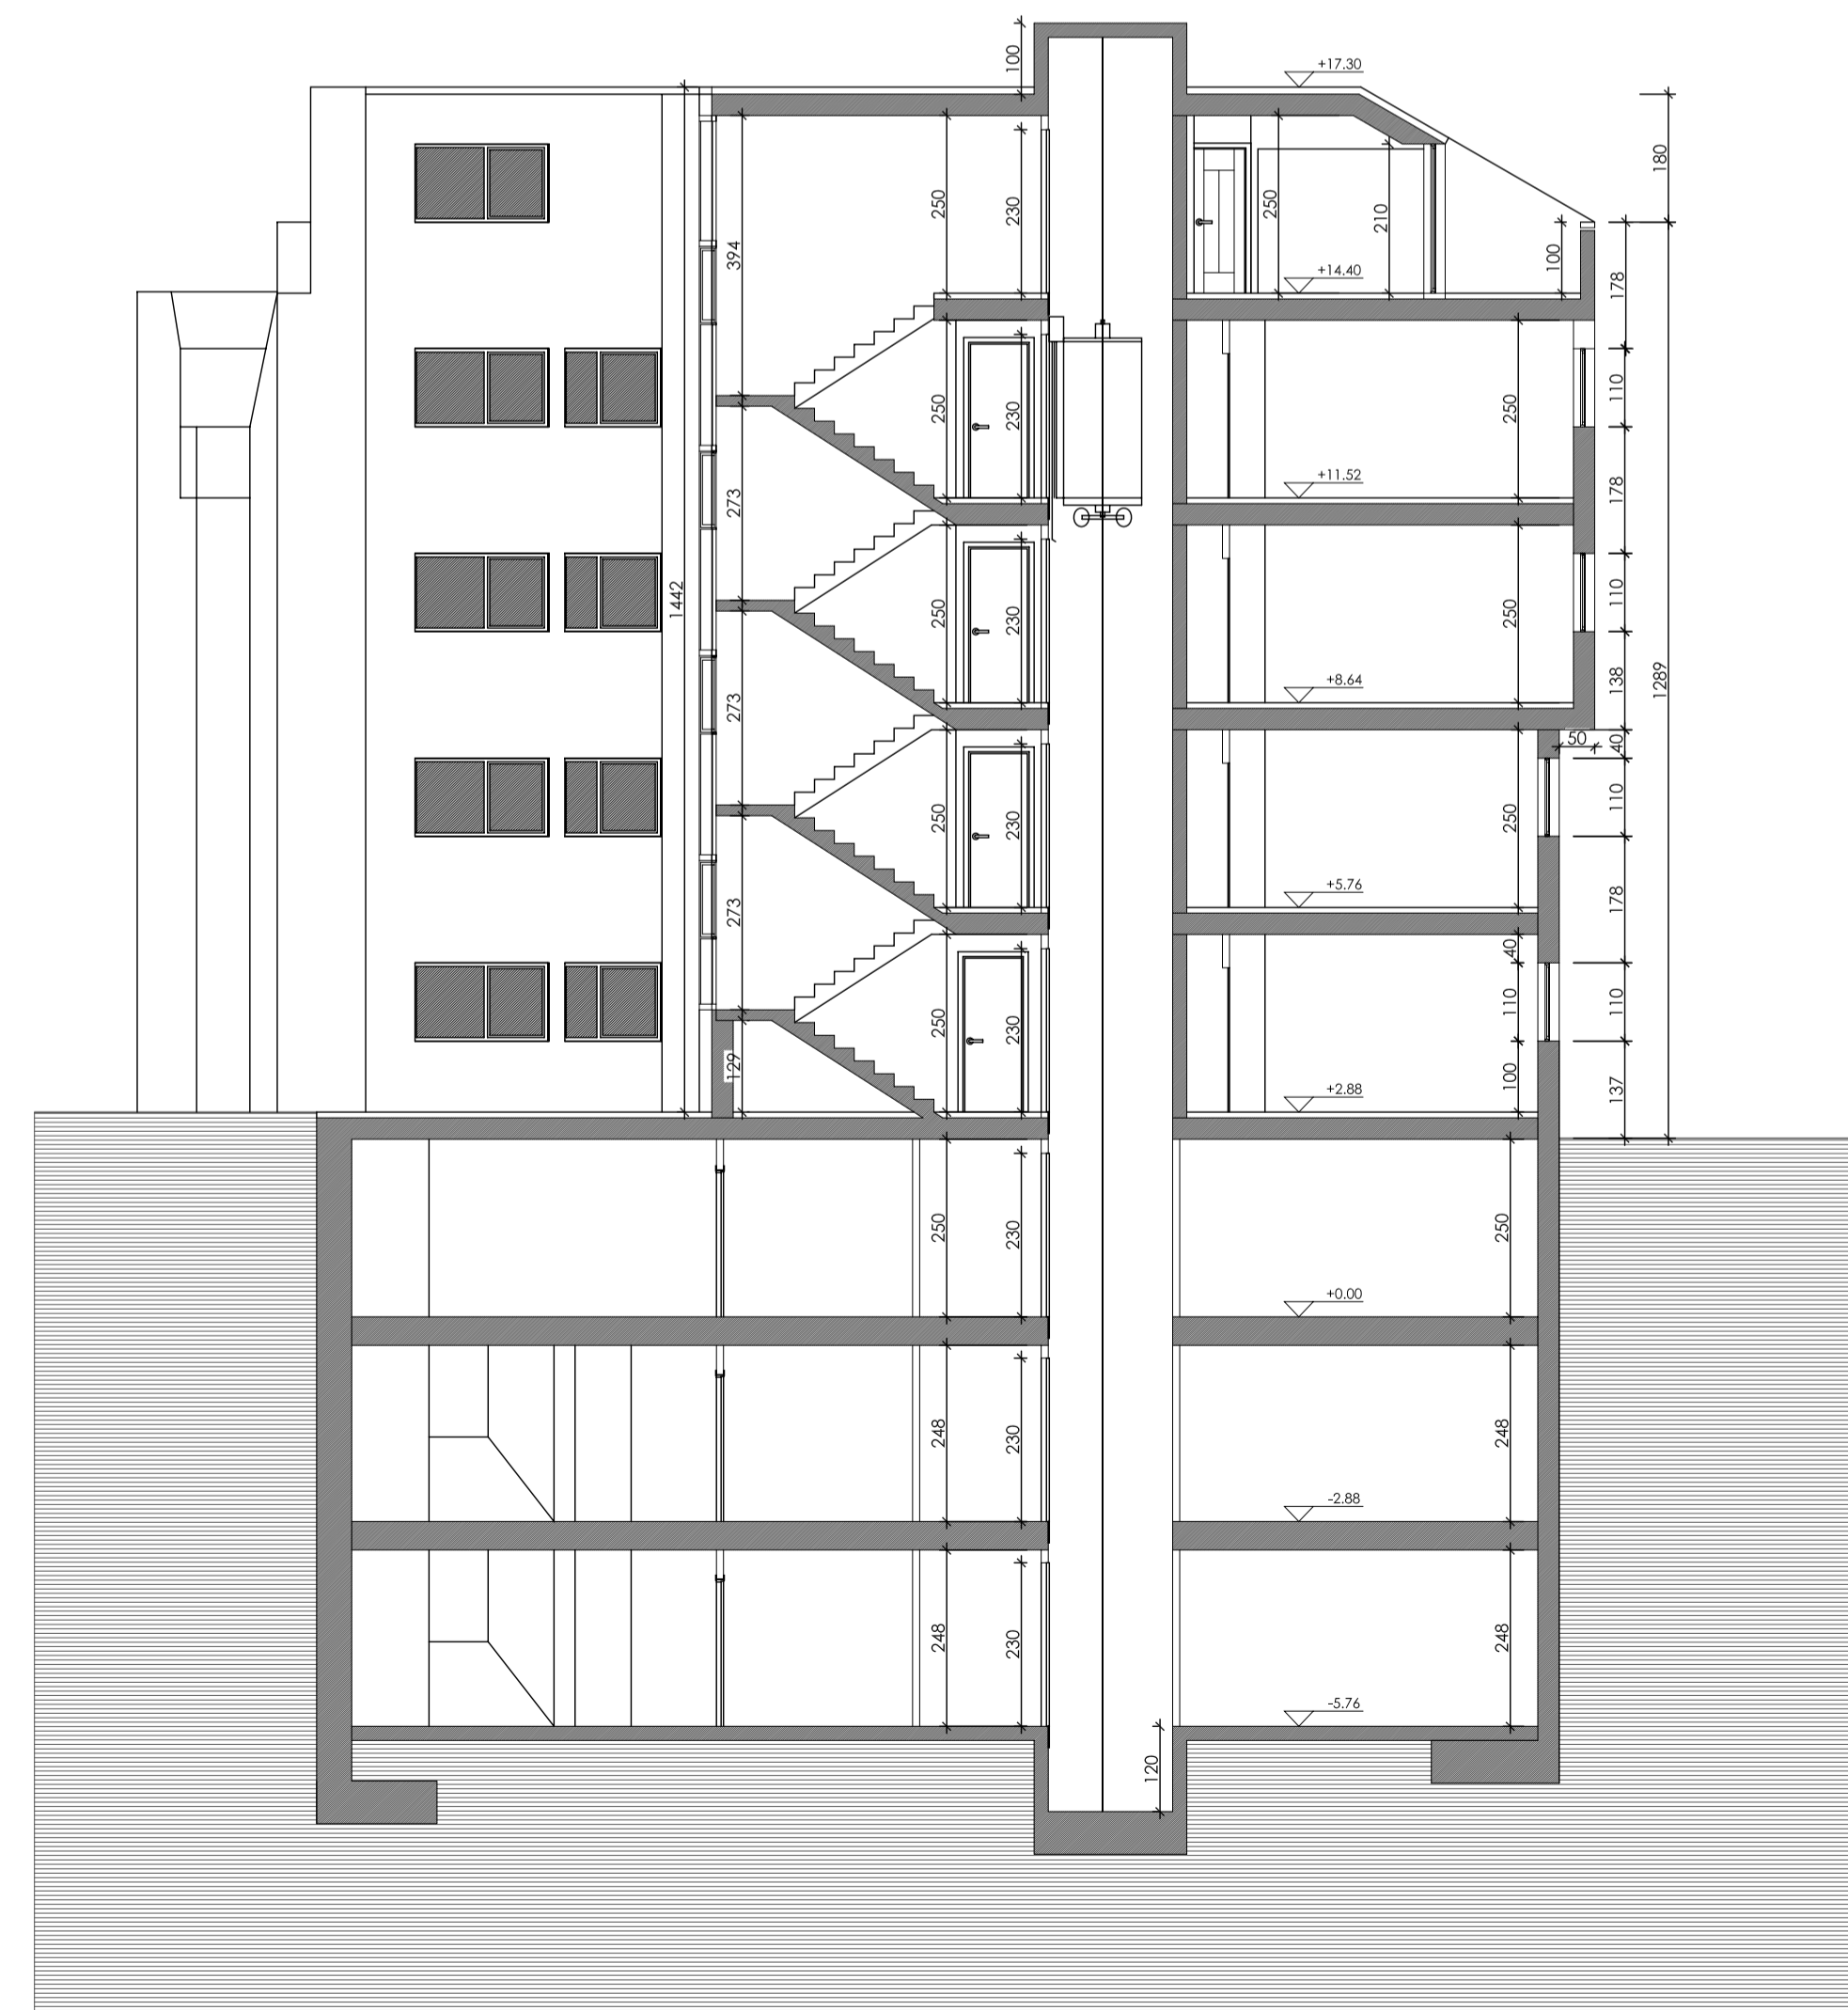

seccion transversal T1

06 alzados y seccion transversal T1

1:100