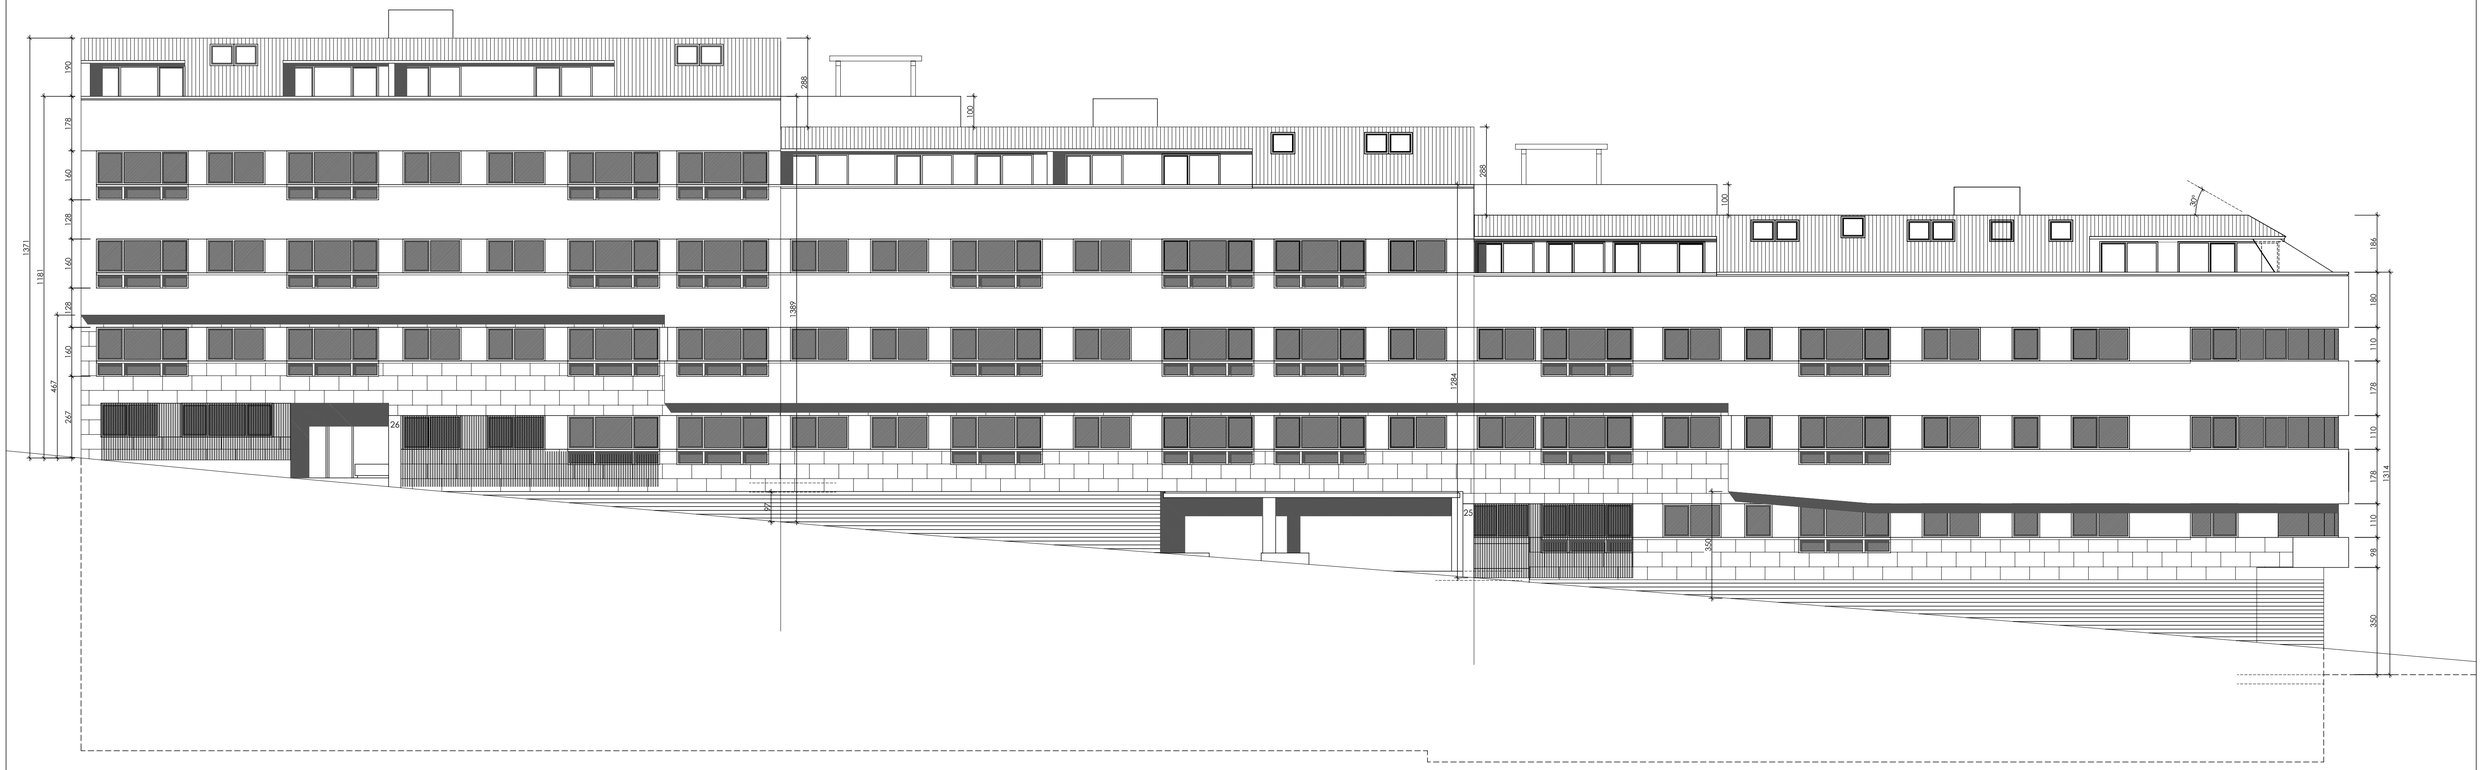

alzado lateral (c/ travesía poblado)

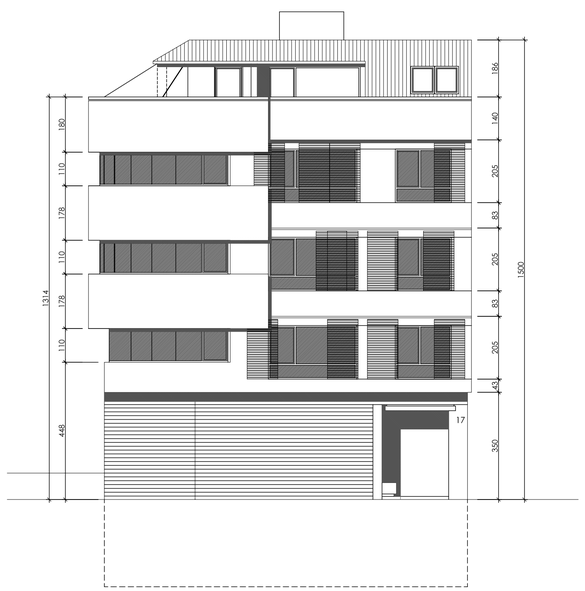

alzado frontal (c/ camiño novo)

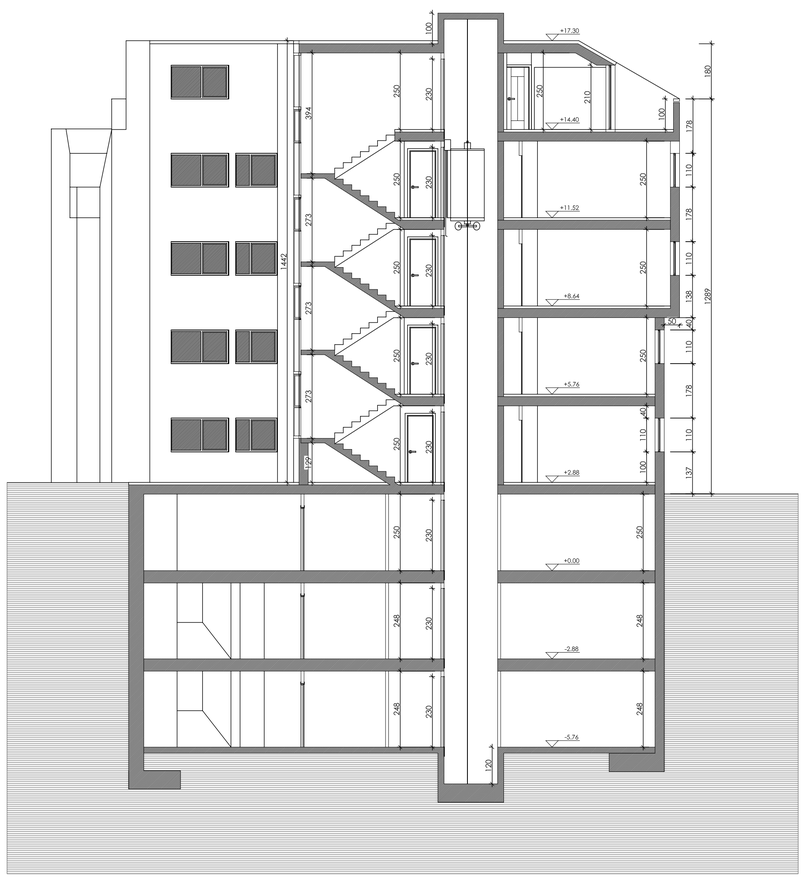

seccion transversal T1

06 alzados y seccion transversal T1

1:100

proyecto basico y de ejecuccion de 53 viviendas
en bloque 3S+B+3+BC

propiedad	Alvsan Patrimonial S.L.	C/ Camiño Novo nº 3, Ayto. de Porto do Son
arquitecto	miguel del rio garcia	colegiado nº 2711

firma arquitecto