



CUADRO DE SUPERFICIES		
DESCRIPCION	SUP. UTIL.	SUP. CONST.
P. SEMI-SOTANO P2	97444 m2	108065 m2
accesos peatonales	6170 m2	
instalaciones	295 m2	
estacionamientos	21247 m2	
trasteros	3737 m2	
tendederos	4708 m2	
local comercial	14798 m2	
acceso rodado	45327 m2	
escaleras	852 m2	
mantenimiento	310 m2	
TOTAL EDIFICIO	664095 m2	7.59195 m2

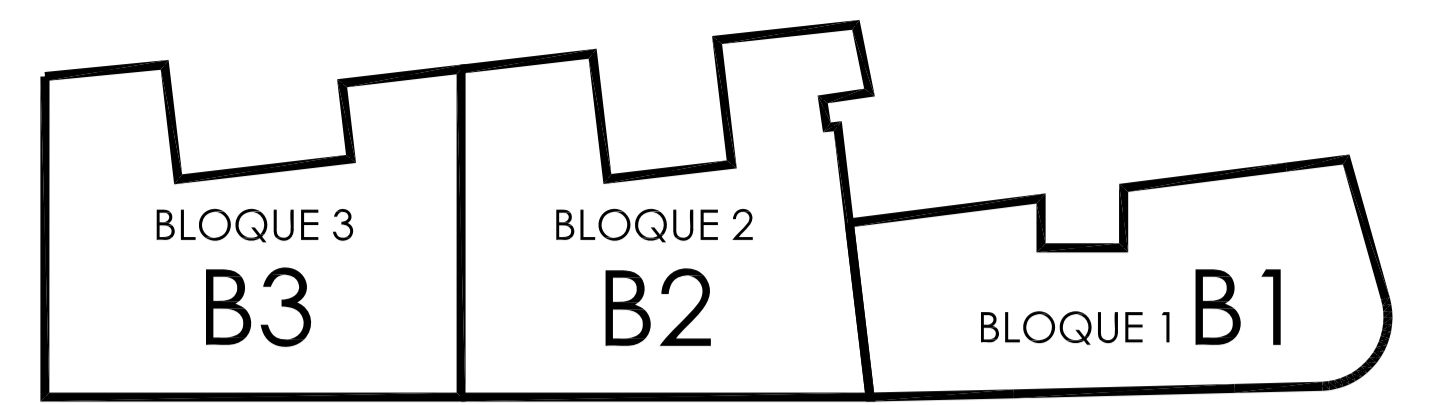

planta P2 (planta sótano y planta baja)

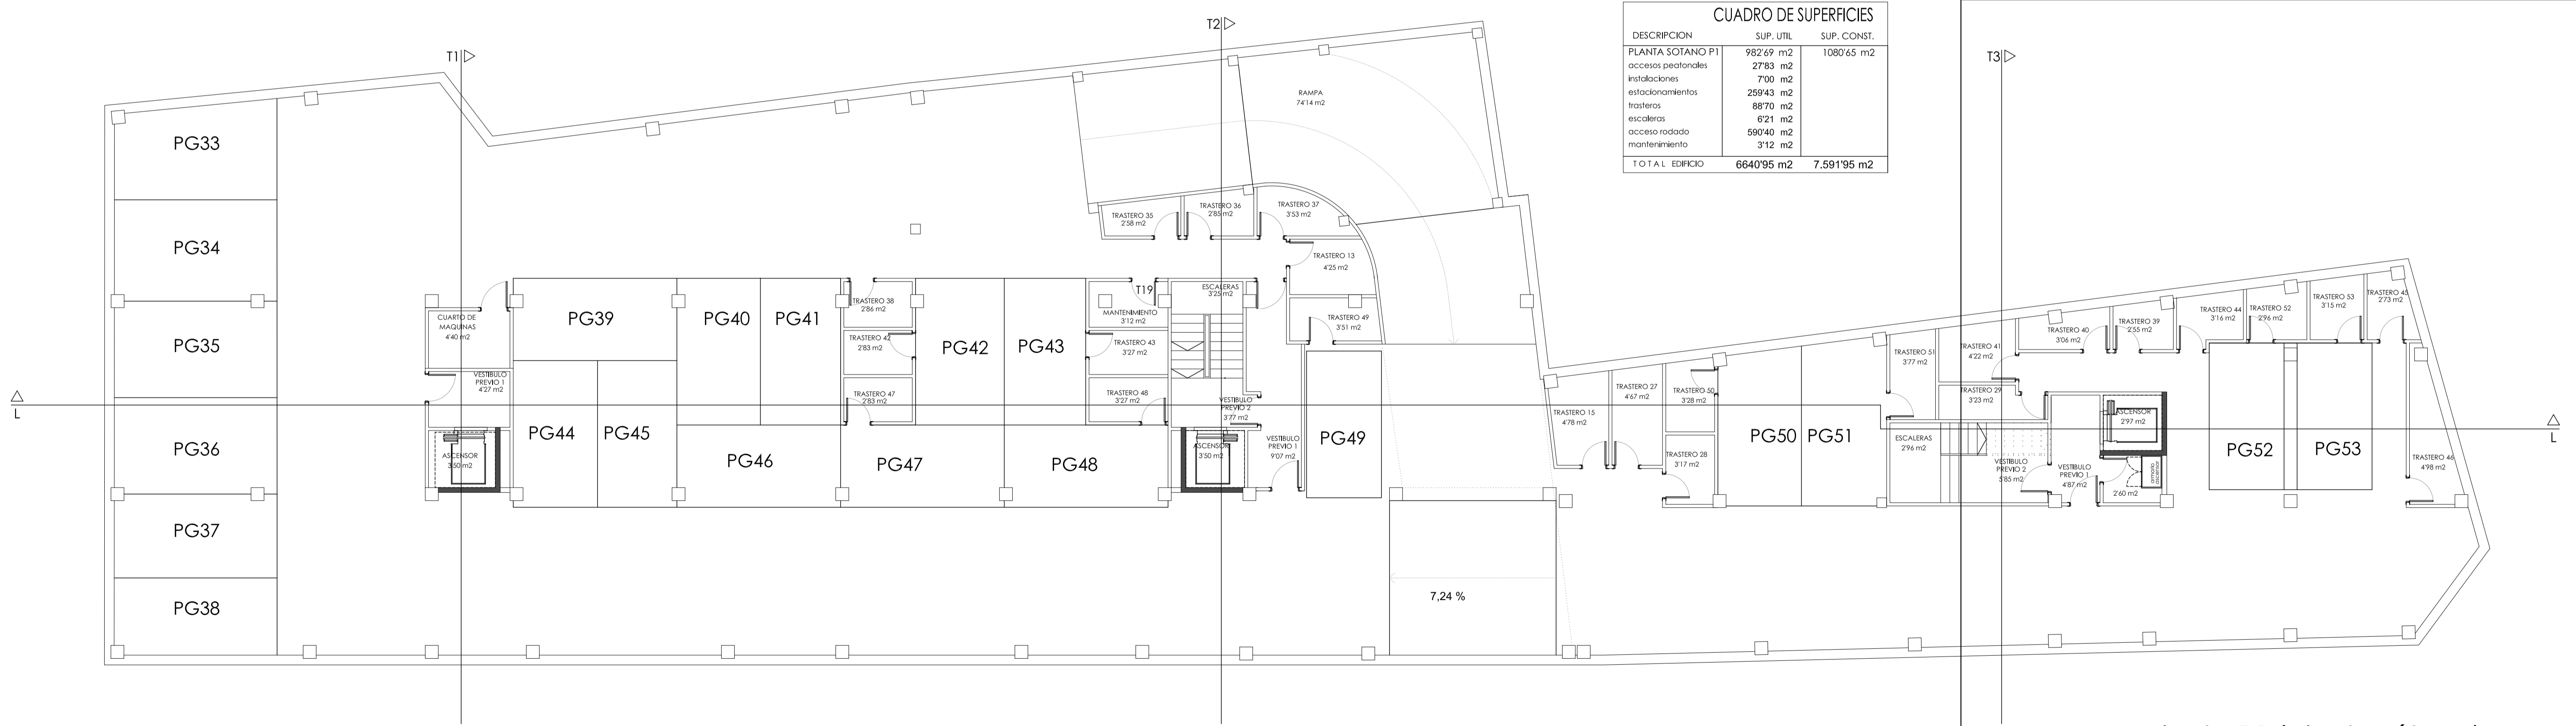

CUADRO DE SUPERFICIES		
DESCRIPCION	SUP. UTIL.	SUP. CONST.
PLANTA SOTANO P1	98269 m2	108065 m2
accesos peatonales	2783 m2	
instalaciones	700 m2	
estacionamientos	25943 m2	
trasteros	8870 m2	
escaleras	621 m2	
acceso rodado	59040 m2	
mantenimiento	312 m2	
TOTAL EDIFICIO	664095 m2	7.59195 m2

planta P1 (planta sótano)

	BLOQUE 1	BLOQUE 2	BLOQUE 3
PLAZAS DE GARAJE Y TRASTEROS	39,40,41,42,43,44,45,46,47,48,49,50,51,52,53	8,9,10,11,12,13,14,15,22,23,24,25,26,27,28,29,30,31,32	1,2,3,4,5,6,7,16,17,18,19,20,21,33,34,35,36,37,38

02 plantas P1 y P2

1:100

proyecto básico y de ejecución de 53 viviendas en bloque 3S+B+3+BC

propiedad Alvarn Patrimonial S.L.
arquitecto miguel del río garcía

C/ Camino Novo nº 3. Ayto. de Porto do Son
colegiado nº 2711

firma arquitecto