



planta de cubierta

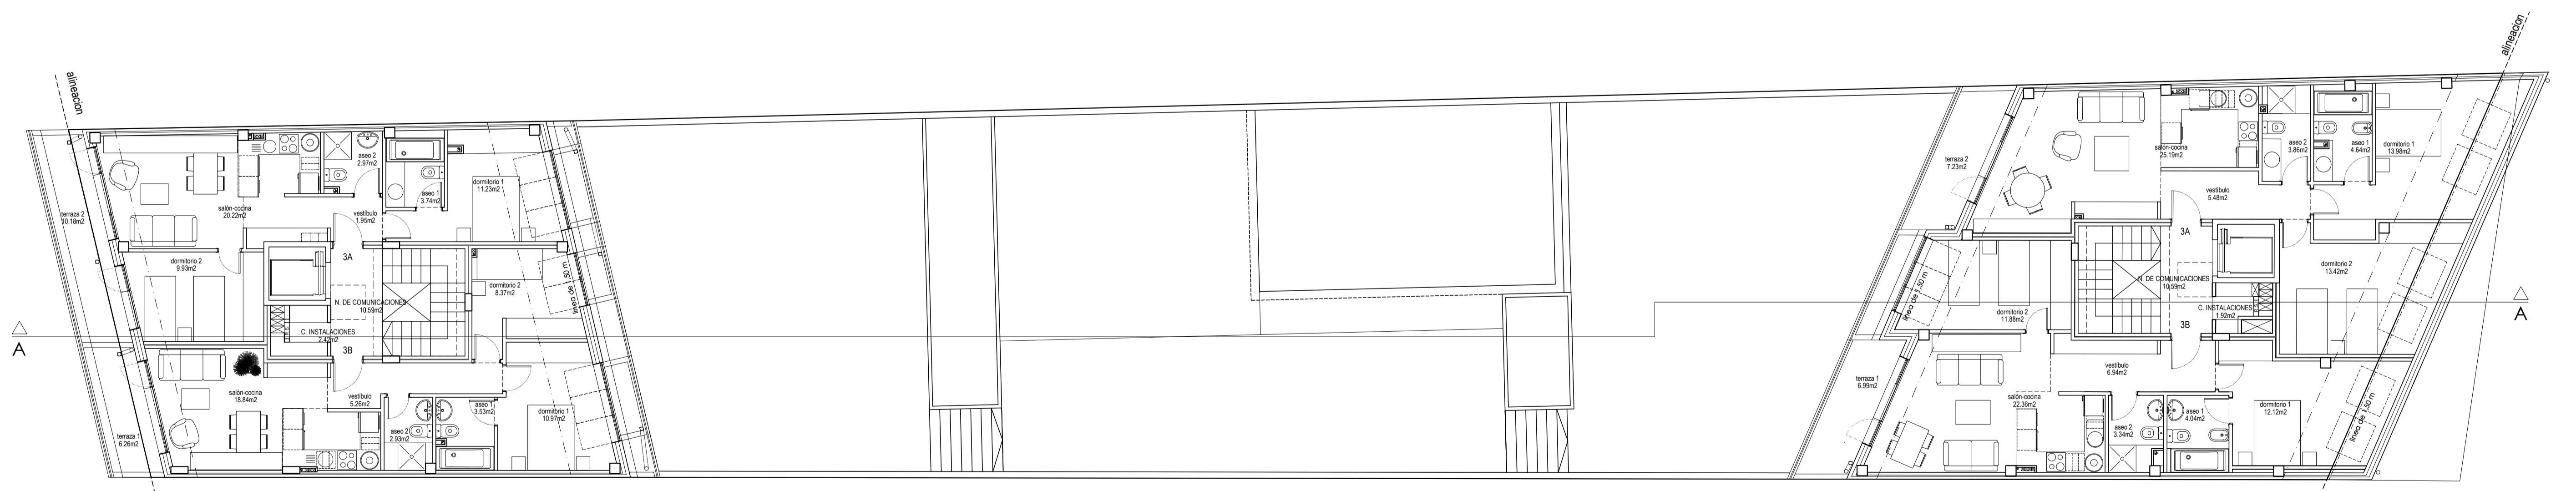

planta bajocubierta

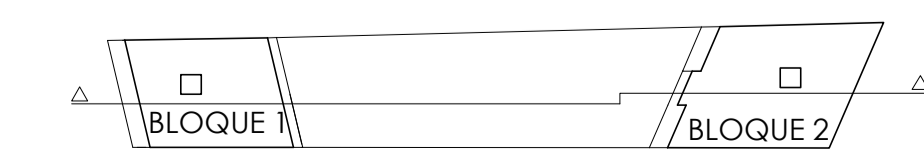

04 plantas bajocubierta y cubierta

1:100

proyecto de ejecución de 15 viviendas
en bloque S+2SS+B+2+BC

firma arquitecto

propiedad Alisan Patrimonial S.L.
arquitecto miguel del río garcía

C/ Manzanares y c/ Perú, Ribeira. Ayto. de Ribeira
colegiado nº 2711