


CUADRO DE SUPERFICIES		
DESCRIPCION	SUP. UTIL.	SUP. CONST.
BLOQUE 3	36538 m²	42335 m²
BLOQUE 3	36538 m²	42335 m²
vivienda A	6111 m²	7296 m²
terrace A	4220 m²	4542 m²
vivienda B	6560 m²	7480 m²
terrace B	3902 m²	4338 m²
vivienda C	3332 m²	3783 m²
terrace C	654 m²	747 m²
vivienda D	8178 m²	10100 m²
terrace D	1070 m²	1200 m²
zonas comunes	1933 m²	
escaleras	325 m²	2873 m²
instalaciones	243 m²	
TOTAL	664095 m²	7.59195 m²

planta P8 (planta bajocubierta y planta de cubierta)

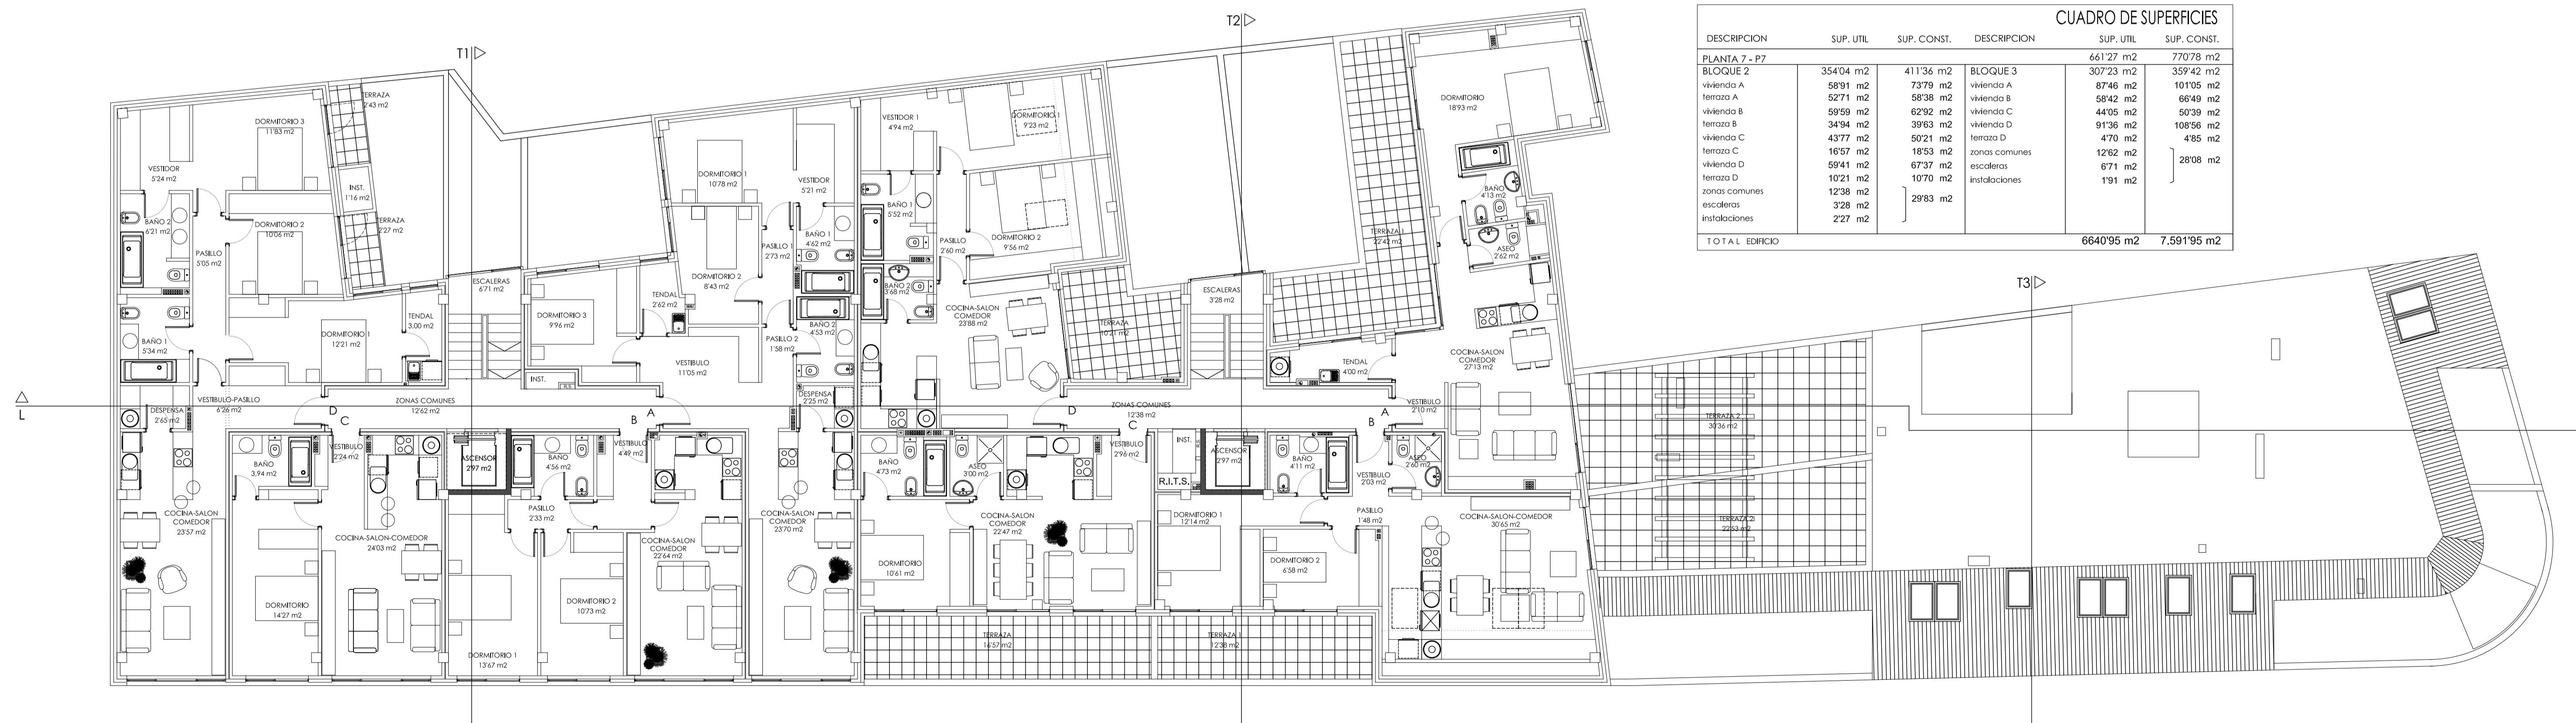

CUADRO DE SUPERFICIES					
DESCRIPCION	SUP. UTIL.	SUP. CONST.	DESCRIPCION	SUP. UTIL.	SUP. CONST.
PLANTA 7 - P7			BLOQUE 3	66127 m²	77078 m²
BLOQUE 2	35404 m²	41136 m²	vivienda A	30723 m²	35942 m²
terrace A	5891 m²	7379 m²	vivienda B	8746 m²	10195 m²
vivienda A	5271 m²	5838 m²	vivienda C	5842 m²	6649 m²
vivienda B	5959 m²	6292 m²	vivienda D	4405 m²	5039 m²
terrace B	3494 m²	3963 m²	terrace D	9136 m²	10856 m²
vivienda C	4377 m²	5021 m²	terrace D	470 m²	485 m²
terrace C	1657 m²	1853 m²	zonas comunes	1262 m²	
vivienda D	5941 m²	6737 m²	escaleras	671 m²	2808 m²
terrace D	1021 m²	1070 m²	instalaciones	191 m²	
zonas comunes	1238 m²				
escaleras	328 m²				
instalaciones	227 m²	2983 m²			
TOTAL EDIFICIO				664095 m²	7.59195 m²

planta P7 (planta tercera, planta bajocubierta y planta de cubierta)

05 plantas P7 y P8

1:100

proyecto básico y de ejecución de 53 viviendas en bloque 3S+B+3+BC

firma arquitecto

propiedad Alvan Patrimonial S.L.
arquitecto miguel del río garcía

C/ Camino Novo nº 3. Ayto. de Porto do Son
colegiado nº 2711