


CUADRO DE SUPERFICIES		
DESCRIPCION	SUP. UTIL.	SUP. CONST.
BLOQUE 3	36538 m <sup>2</sup>	42335 m <sup>2</sup>
BLOQUE 3	36538 m <sup>2</sup>	42335 m <sup>2</sup>
vivienda A	6111 m <sup>2</sup>	7296 m <sup>2</sup>
terrace A	4220 m <sup>2</sup>	4542 m <sup>2</sup>
vivienda B	6560 m <sup>2</sup>	7480 m <sup>2</sup>
terrace B	3902 m <sup>2</sup>	4338 m <sup>2</sup>
vivienda C	3332 m <sup>2</sup>	3783 m <sup>2</sup>
terrace C	654 m <sup>2</sup>	747 m <sup>2</sup>
vivienda D	8178 m <sup>2</sup>	10100 m <sup>2</sup>
terrace D	1070 m <sup>2</sup>	1200 m <sup>2</sup>
zonas comunes	1933 m <sup>2</sup>	2873 m <sup>2</sup>
escaleras	325 m <sup>2</sup>	
instalaciones	243 m <sup>2</sup>	
<b>TOTAL</b>	<b>664095 m<sup>2</sup></b>	<b>7.59195 m<sup>2</sup></b>

planta P8 (planta bajocubierta y planta de cubierta)

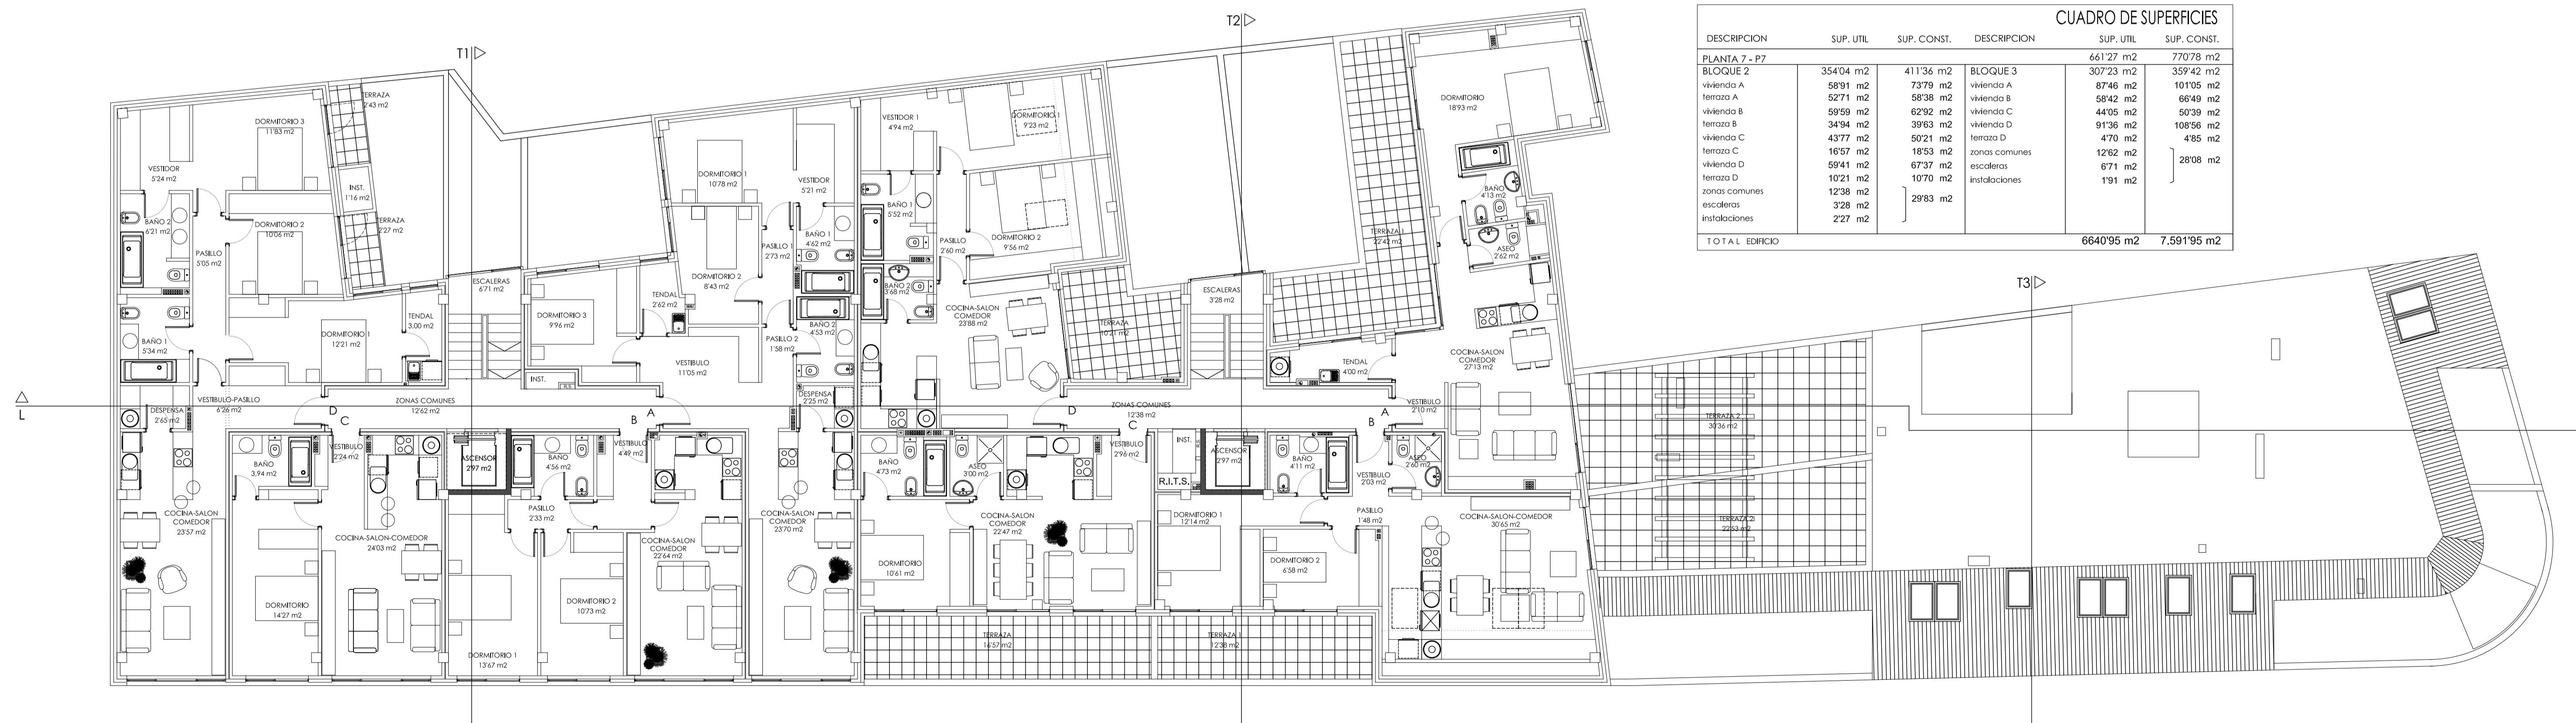

CUADRO DE SUPERFICIES					
DESCRIPCION	SUP. UTIL.	SUP. CONST.	DESCRIPCION	SUP. UTIL.	SUP. CONST.
PLANTA 7 - P7			BLOQUE 3	66127 m <sup>2</sup>	77078 m <sup>2</sup>
BLOQUE 2	35404 m <sup>2</sup>	41136 m <sup>2</sup>	vivienda A	30723 m <sup>2</sup>	35942 m <sup>2</sup>
vivienda A	5891 m <sup>2</sup>	7379 m <sup>2</sup>	vivienda B	8746 m <sup>2</sup>	10195 m <sup>2</sup>
terrace A	5271 m <sup>2</sup>	5838 m <sup>2</sup>	vivienda C	5842 m <sup>2</sup>	6649 m <sup>2</sup>
vivienda B	5959 m <sup>2</sup>	6292 m <sup>2</sup>	vivienda D	4405 m <sup>2</sup>	5039 m <sup>2</sup>
terrace B	3494 m <sup>2</sup>	3963 m <sup>2</sup>	terrace D	9136 m <sup>2</sup>	10856 m <sup>2</sup>
vivienda C	4377 m <sup>2</sup>	5021 m <sup>2</sup>	terrace D	470 m <sup>2</sup>	485 m <sup>2</sup>
terrace C	1657 m <sup>2</sup>	1853 m <sup>2</sup>	zonas comunes	1262 m <sup>2</sup>	2808 m <sup>2</sup>
vivienda D	5941 m <sup>2</sup>	6737 m <sup>2</sup>	escaleras	671 m <sup>2</sup>	
terrace D	1021 m <sup>2</sup>	1070 m <sup>2</sup>	instalaciones	191 m <sup>2</sup>	
zonas comunes	1238 m <sup>2</sup>	2983 m <sup>2</sup>			
escaleras	328 m <sup>2</sup>				
instalaciones	227 m <sup>2</sup>				
<b>TOTAL EDIFICIO</b>				<b>664095 m<sup>2</sup></b>	<b>7.59195 m<sup>2</sup></b>

planta P7 (planta tercera, planta bajocubierta y planta de cubierta)

05 plantas P7 y P8

1:100

proyecto básico y de ejecución de 53 viviendas en bloque 3S+B+3+BC

firma arquitecto

propiedad Alvan Patrimonial S.L.  
arquitecto miguel del río garcía

C/ Camino Novo nº 3. Ayto. de Porto do Son  
colegiado nº 2711