




CUADRO DE SUPERFICIES							
DESCRIPCION	SUP. UTIL	SUP. CONST.	DESCRIPCION	SUP. UTIL	SUP. CONST.	DESCRIPCION	SUP. UTIL
PLANTA 4 - P4			BLOQUE 2			BLOQUE 3	
vivienda A	5870 m2	6995 m2	vivienda A	8818 m2	8570 m2	vivienda A	8807 m2
vivienda B	6318 m2	7498 m2	terrace A	2248 m2	2388 m2	terrace A	1601 m2
vivienda C	3531 m2	4558 m2	vivienda B	4306 m2	4936 m2	vivienda B	5316 m2
vivienda D	6610 m2	7974 m2	vivienda C	3668 m2	4263 m2	vivienda C	4168 m2
zonas comunes	1447 m2	2722 m2	vivienda D	5833 m2	6471 m2	instalaciones	514 m2
escaleras	482 m2		terrace E	7814 m2	9110 m2	trasteros	3015 m2
instalaciones	086 m2		terrace F	2259 m2	2395 m2	tendederos	2580 m2
			zonas comunes	1220 m2	2781 m2	mantenimiento	166 m2
			escaleras	671 m2		terrace - tendedero	1054 m2
			instalaciones	228 m2		zonas comunes	4691 m2
TOTAL EDIFICIO						escaleras	684 m2
						accesos peatonales	1155 m2
							664095 m2
							7.59195 m2

planta P4 (planta baja y planta primera y planta segunda)

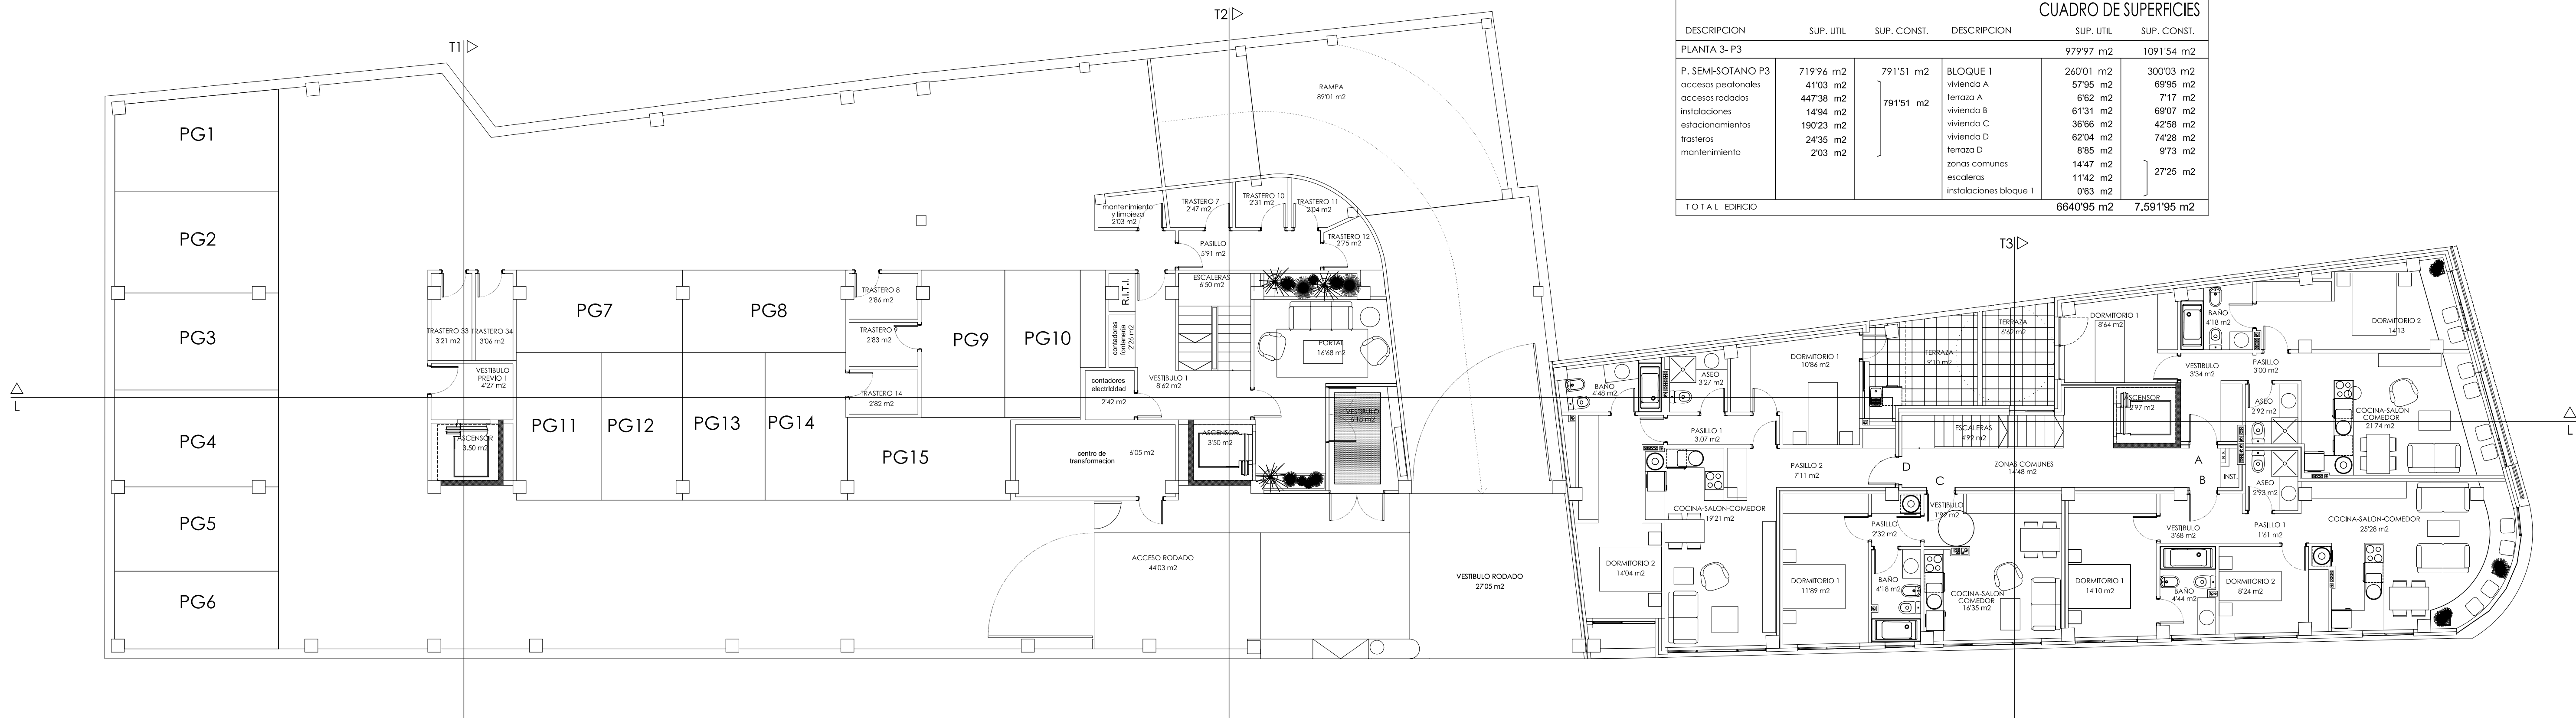

CUADRO DE SUPERFICIES					
DESCRIPCION	SUP. UTIL	SUP. CONST.	DESCRIPCION	SUP. UTIL	SUP. CONST.
PLANTA 3- P3			BLOQUE 1		
P. SEMI-SOTANO P3	71996 m2	79151 m2	vivienda A	26001 m2	30003 m2
accesos peatonales	4103 m2	79151 m2	terrace A	5795 m2	6995 m2
accesos rodados	44738 m2		terrace B	6131 m2	7117 m2
instalaciones	1494 m2		vivienda C	38186 m2	4258 m2
estacionamientos	19023 m2		vivienda D	6204 m2	7428 m2
trasteros	2435 m2		terrace D	895 m2	973 m2
mantenimiento	203 m2		zonas comunes	1447 m2	2725 m2
			escaleras	1142 m2	
			instalaciones bloque 1	083 m2	
TOTAL EDIFICIO					
					664095 m2
					7.59195 m2

planta P3 (planta sótano y planta baja y planta primera)

BLOQUE 1			BLOQUE 2			BLOQUE 3		
PLAZAS DE GARAJE Y TRASTEROS	39.40.41.42.43.44.45.46.47.48.49.50.51.52.53	8.9.10.11.12.13.14.15.22.23.24.25.26.27.28.29.30.31.32	1.2.3.4.5.6.7.16.17.18.19.20.21.33.34.35.36.37.38					

03 plantas P3 y P4

1:100