




planta P6 (planta segunda, planta tercera y planta bajocubierta)

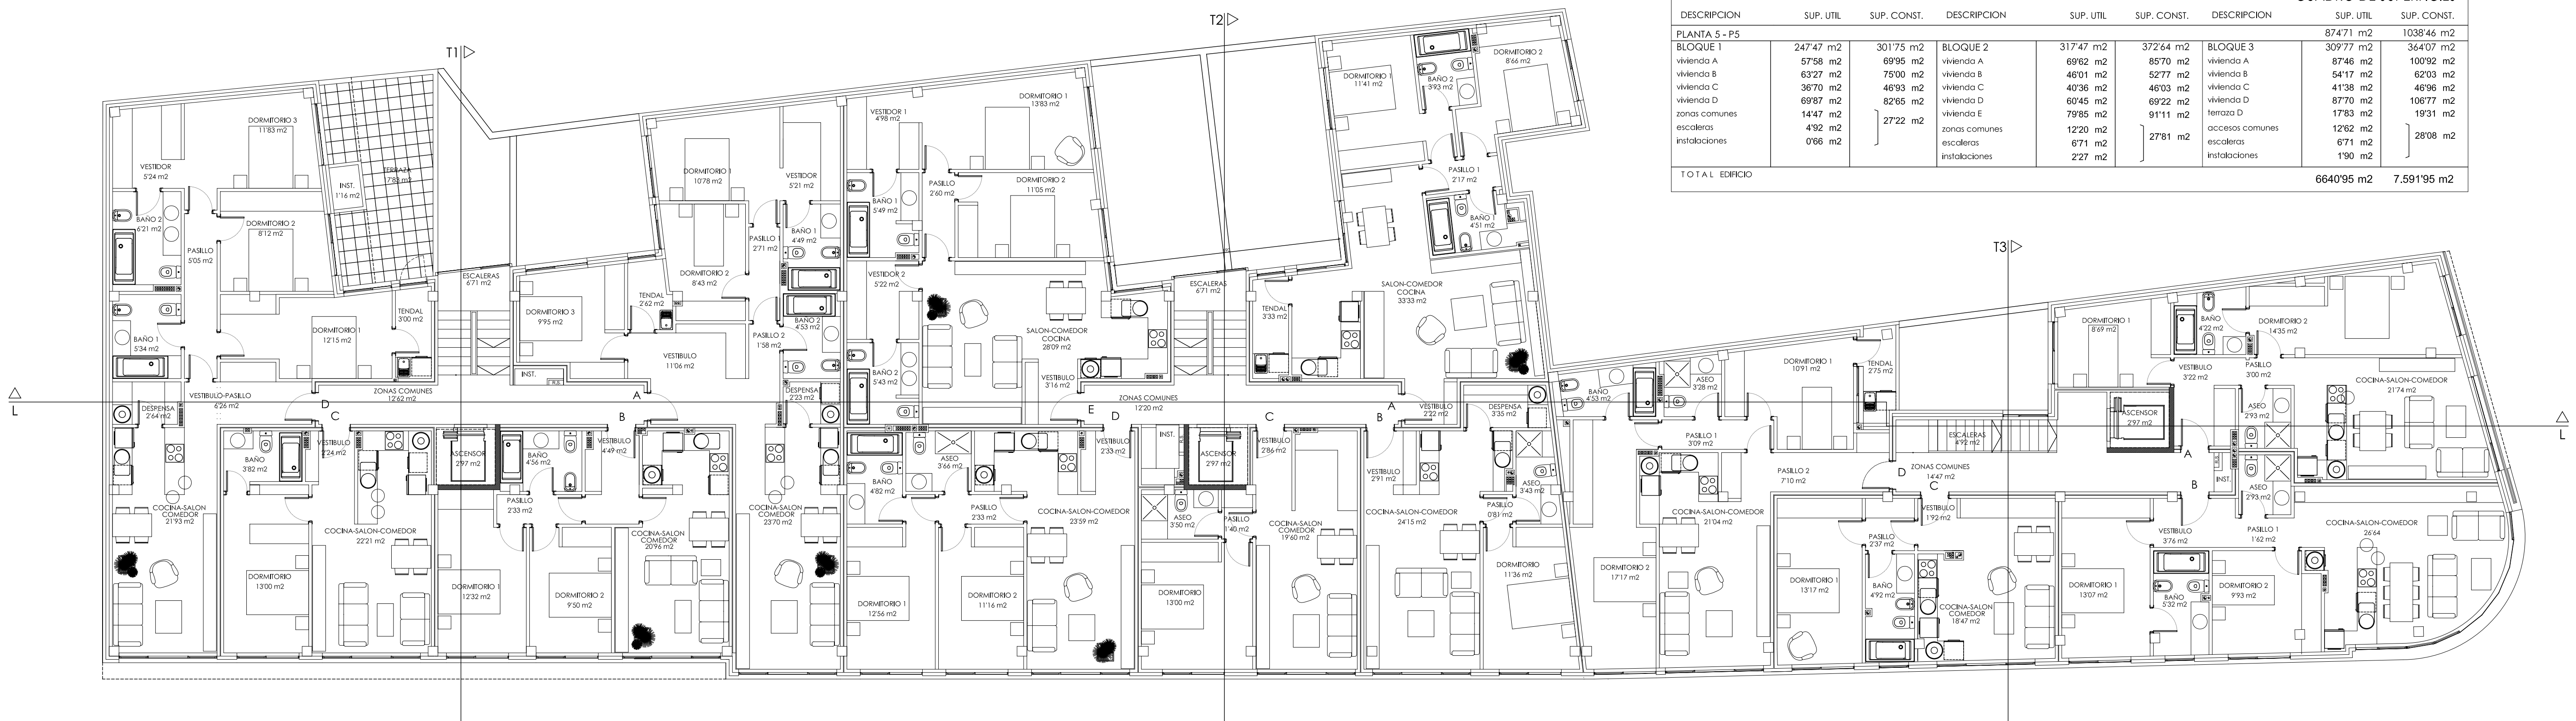

planta P5 (planta primera, planta segunda y planta tercera)

04 plantas P5 y P6

1:100